


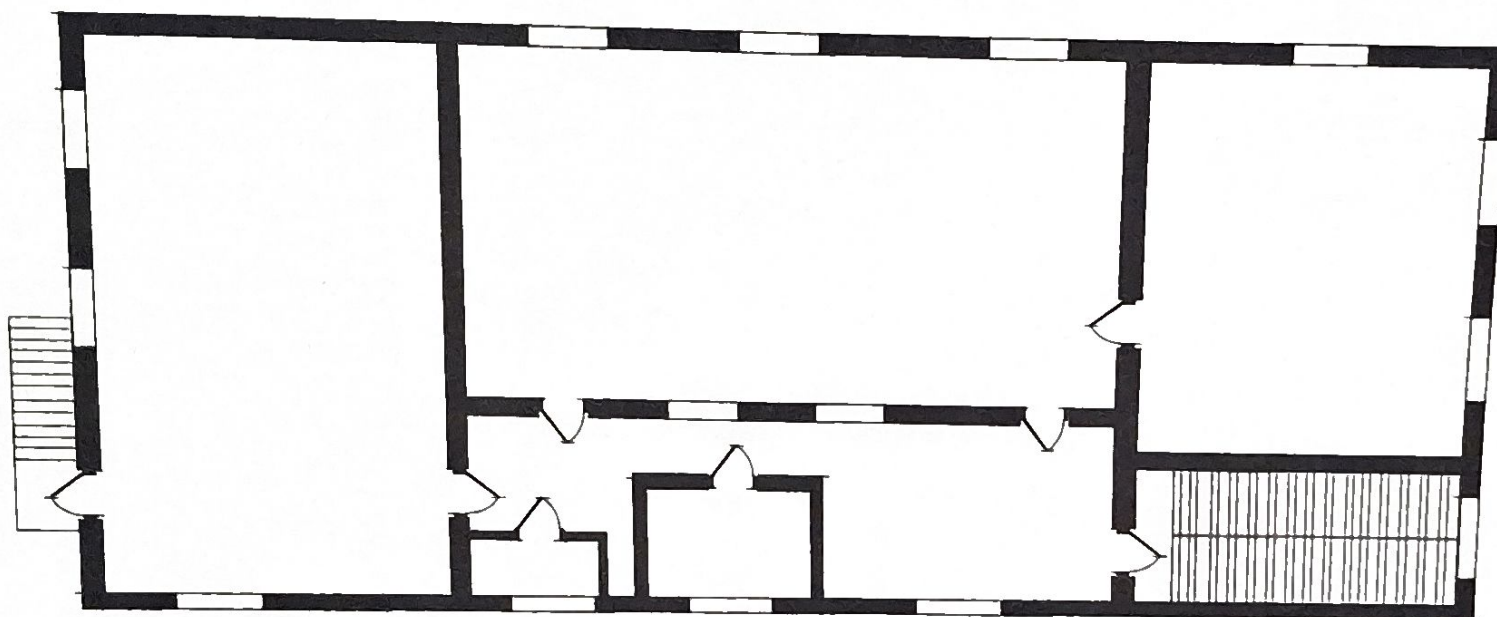

2-ҚАБАТ / ЭТАЖ

Запрещается копирование, распространение или любое иное использование информации. Сохраняются авторские права «База данных QAMAL».




ТОО «Арсила» частный детский сад «Ақбөпе»
Область Акмолинская, Целиноградский р-н, с. Коянды,
микр 2В, 79 дом
(51.267011, 71.638955)

Позтажный план здания объекта.
Схема теплоснабжения здания (сооружения) объекта.

УСЛОВНЫЕ ОБОЗНАЧЕНИЯ

	Рadiator отпoлeния		Линия теплоснабжения
	Котёл отпoлeния		Тепловой узел

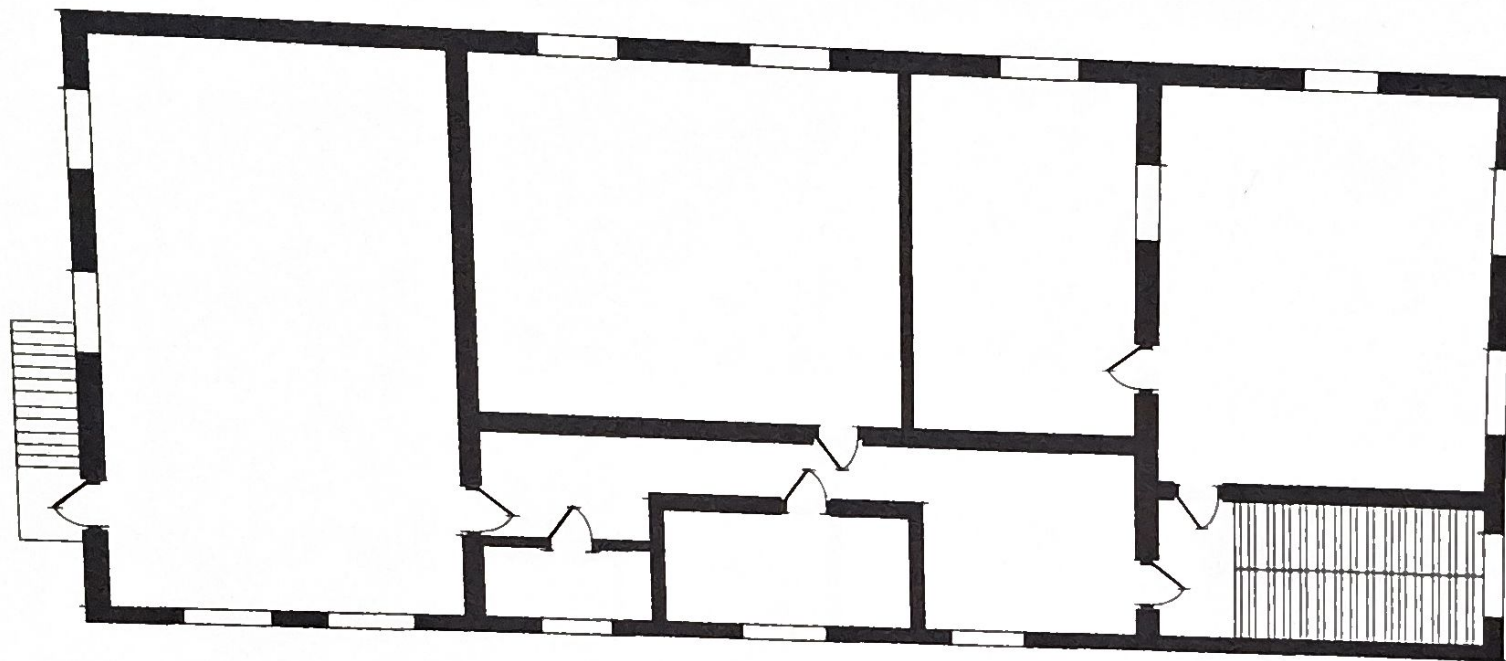

Запрещается копирование, распространение или любое иное использование информации. Сохраняется авторское право «База данных QAMM».

3-ҚАБАТ / ЭТАЖ



ТОО «Арсилә» частный детский сад «Ақбөпе»
Область Акмолинская, Целиноградский р-н, с. Коянды,
микр 2В, 79 дом
(51.267011, 71.638955)

Постажный план здания объекта.
Схема теплоснабжения здания (сооружения) объекта.

УСЛОВНЫЕ ОБОЗНАЧЕНИЯ



Рadiator отпoлeния

Линия теплоснабжения




Котёл отпoлeния



Тепловой узел

СХЕМА ЭЛЕКТРОСНАБЖЕНИЯ ЗДАНИЯ (СООРУЖЕНИЯ) ОБЪЕКТА

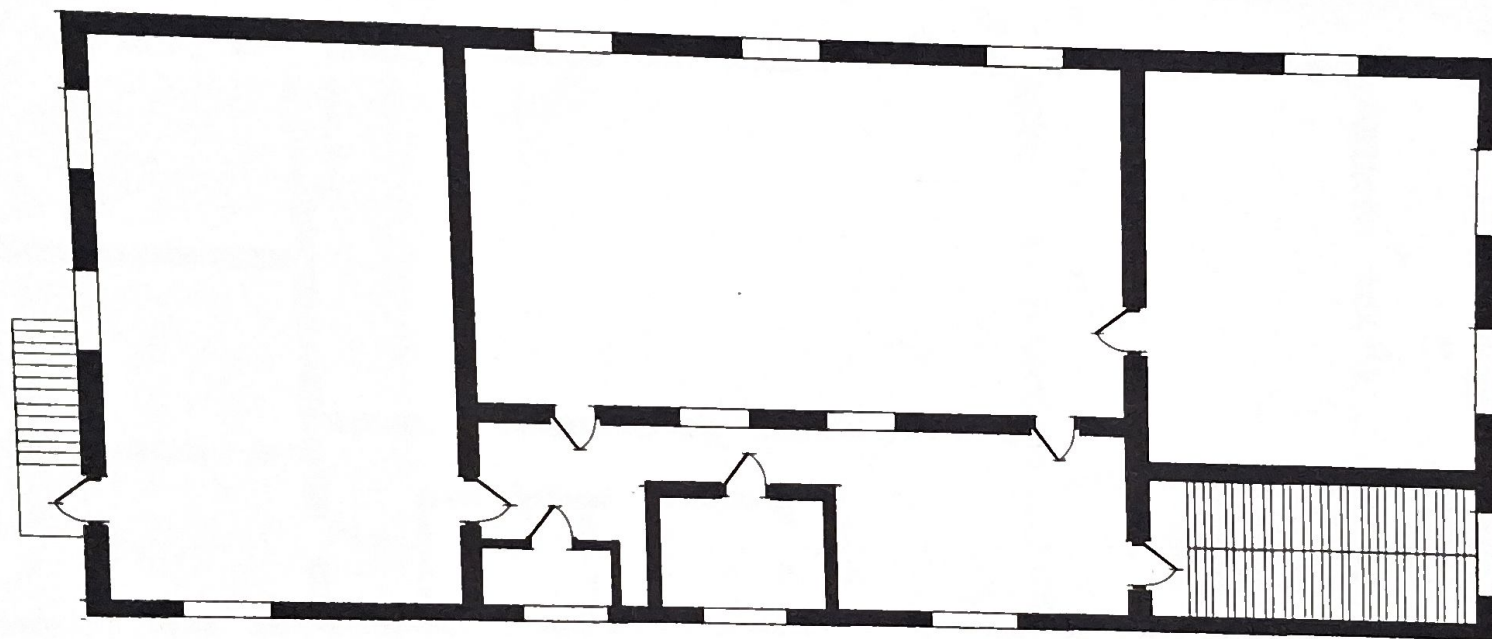

2-КАБАТ / ЭТАЖ

Запрещается копирование, распространение или любое иное использование информации. Охраняется авторским правом «База данных QAMAL».




ТОО «Арсилла» частный детский сад «Ақбөпе»
Область Акмолинская, Целиноградский р-н, с. Коянды,
микр 2В, 79 дом
(51.267011, 71.638955)

Постажный план здания объекта.
Схема электроснабжения здания (сооружения) объекта.

УСЛОВНЫЕ ОБОЗНАЧЕНИЯ

	Электроцит		Кабель электроснабжения
	Устройство защитного отключения		Ввод в здание (объект)

СХЕМА ЭЛЕКТРОСНАБЖЕНИЯ ЗДАНИЯ (СООРУЖЕНИЯ) ОБЪЕКТА

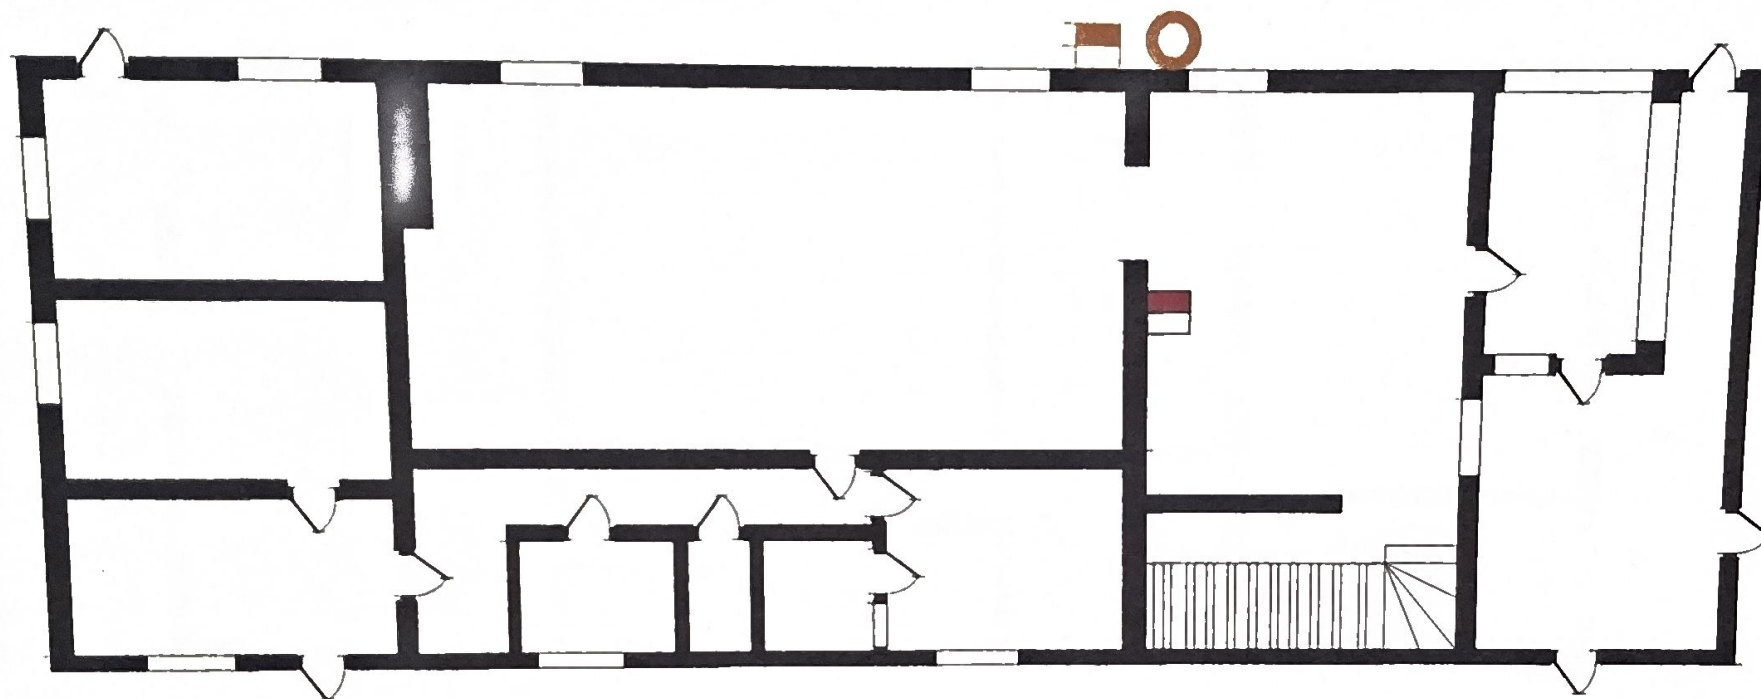

1-КАБАТ / ЭТАЖ

Запрещается копирование, распространение или любое иное использование информации. Сохраняются авторские права «База данных QAMM».




ТОО «Арсила» частный детский сад «Ақбөке»
Область Акмолинская, Целиноградский р-н, с. Коянды,
микр 2В, 79 дом
(51.267011, 71.638955)

Постажный план здания объекта.
Схема электроснабжения здания (сооружения) объекта.

УСЛОВНЫЕ ОБОЗНАЧЕНИЯ

	Электроцит		Кабель электроснабжения
	Устройство защитного отключения		Ввод в здание (объект)

СХЕМА ЭЛЕКТРОСНАБЖЕНИЯ ЗДАНИЯ (СООРУЖЕНИЯ) ОБЪЕКТА

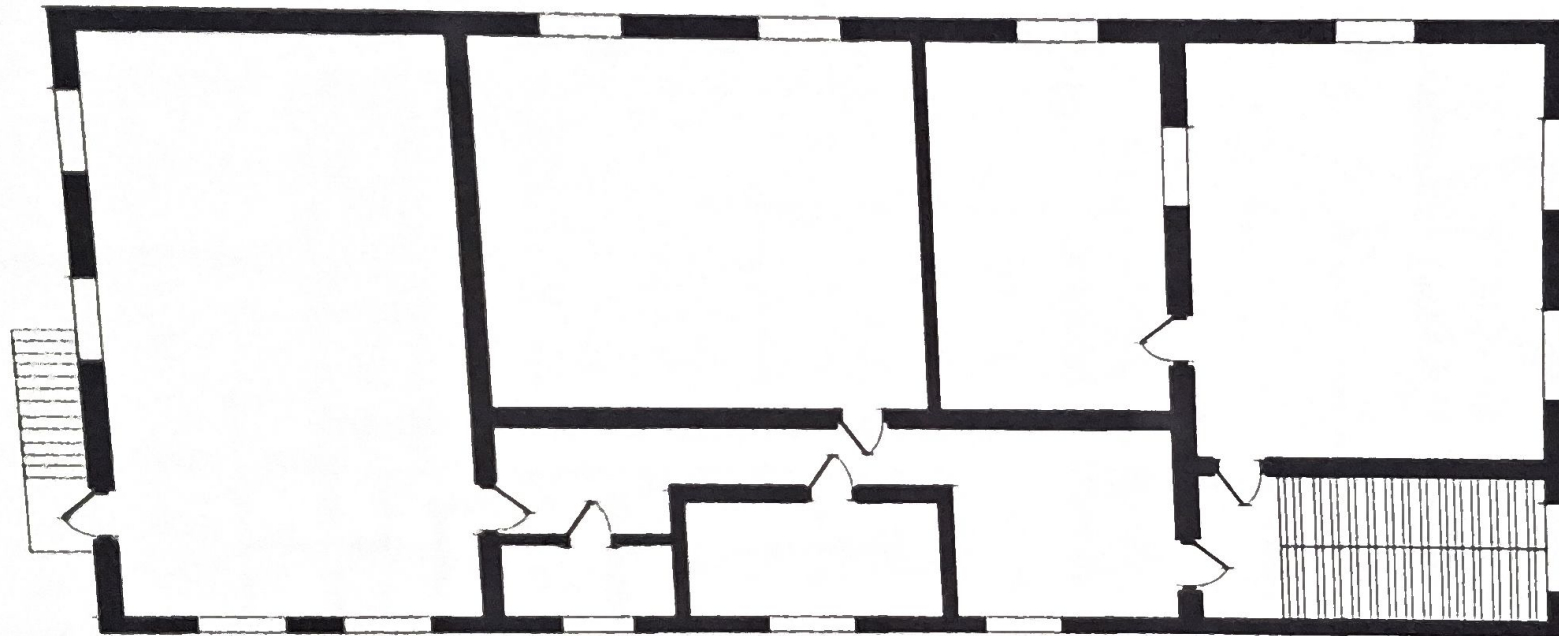

3-КАБАТ / ЭТАЖ




ТОО «Арсил» частный детский сад «Ақбөпе»
Область Акмолинская, Целиноградский р-н, с. Коянды,
микр 2В, 79 дом
(51.267011, 71.638955)

Постажный план здания объекта.
Схема электроснабжения здания (сооружения) объекта.

УСЛОВНЫЕ ОБОЗНАЧЕНИЯ

	Электроцит		Кабель электроснабжения
	Устройство защитного отключения		Ввод в здание (объект)

СХЕМА ЭВАКУАЦИИ ПЕРСОНАЛА И ПОСЕТИТЕЛЕЙ ПРИ ВОЗНИКНОВЕНИИ АВАРИЙНЫХ И ЧРЕЗВЫЧАЙНЫХ СИТУАЦИЙ

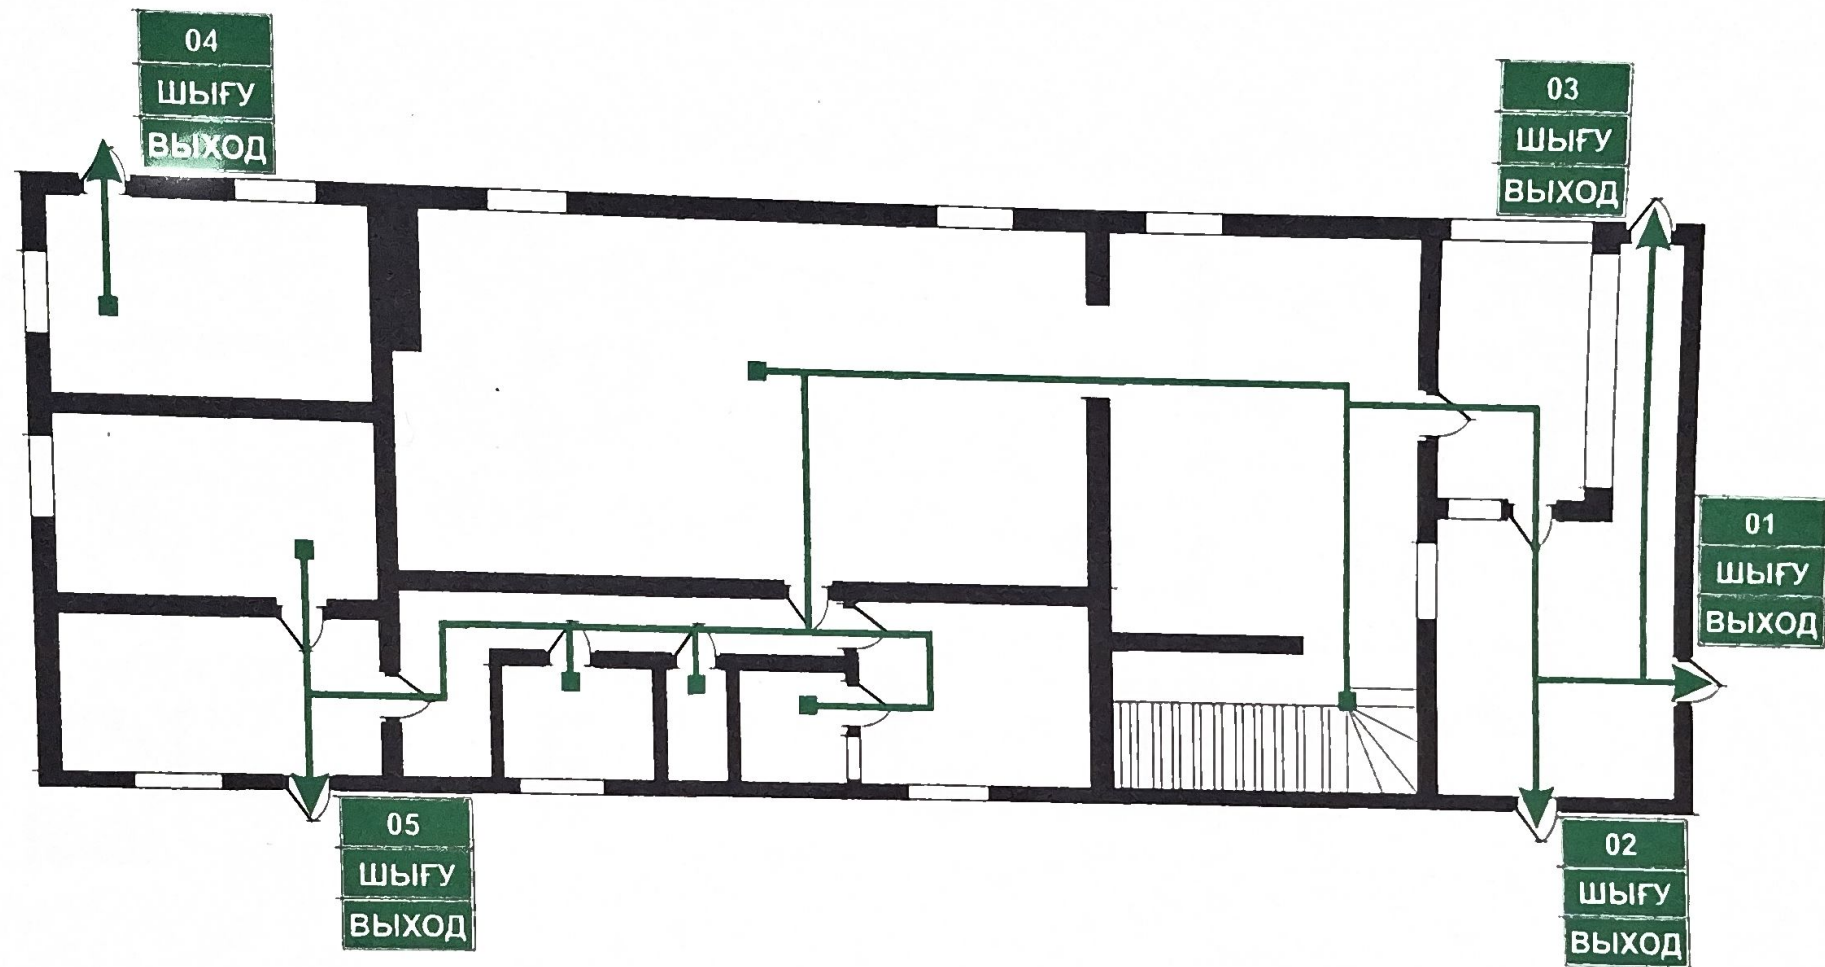

1-КАБАТ / ЭТАЖ

Запрещается копирование, распространение или любое иное использование информации. Охраняется авторским правом «База данных QAMAL».



ТОО «Арсилла» частный детский сад «Ақбөпе»
Область Акмолинская, Целиноградский р-н, с. Коянды,
микр 2В, 79 дом
(51.267011, 71.638955)

Позэтажный план здания объекта.
Схема эвакуации персонала
и посетителей при возникновении аварийных
и чрезвычайных ситуаций.


УСЛОВНЫЕ ОБОЗНАЧЕНИЯ

→ Путь эвакуации

01
ШЫҒУ
ВЫХОД

Эвакуационный выход

СХЕМА ЭВАКУАЦИИ ПЕРСОНАЛА И ПОСЕТИТЕЛЕЙ ПРИ ВОЗНИКНОВЕНИИ АВАРИЙНЫХ И ЧРЕЗВЫЧАЙНЫХ СИТУАЦИЙ

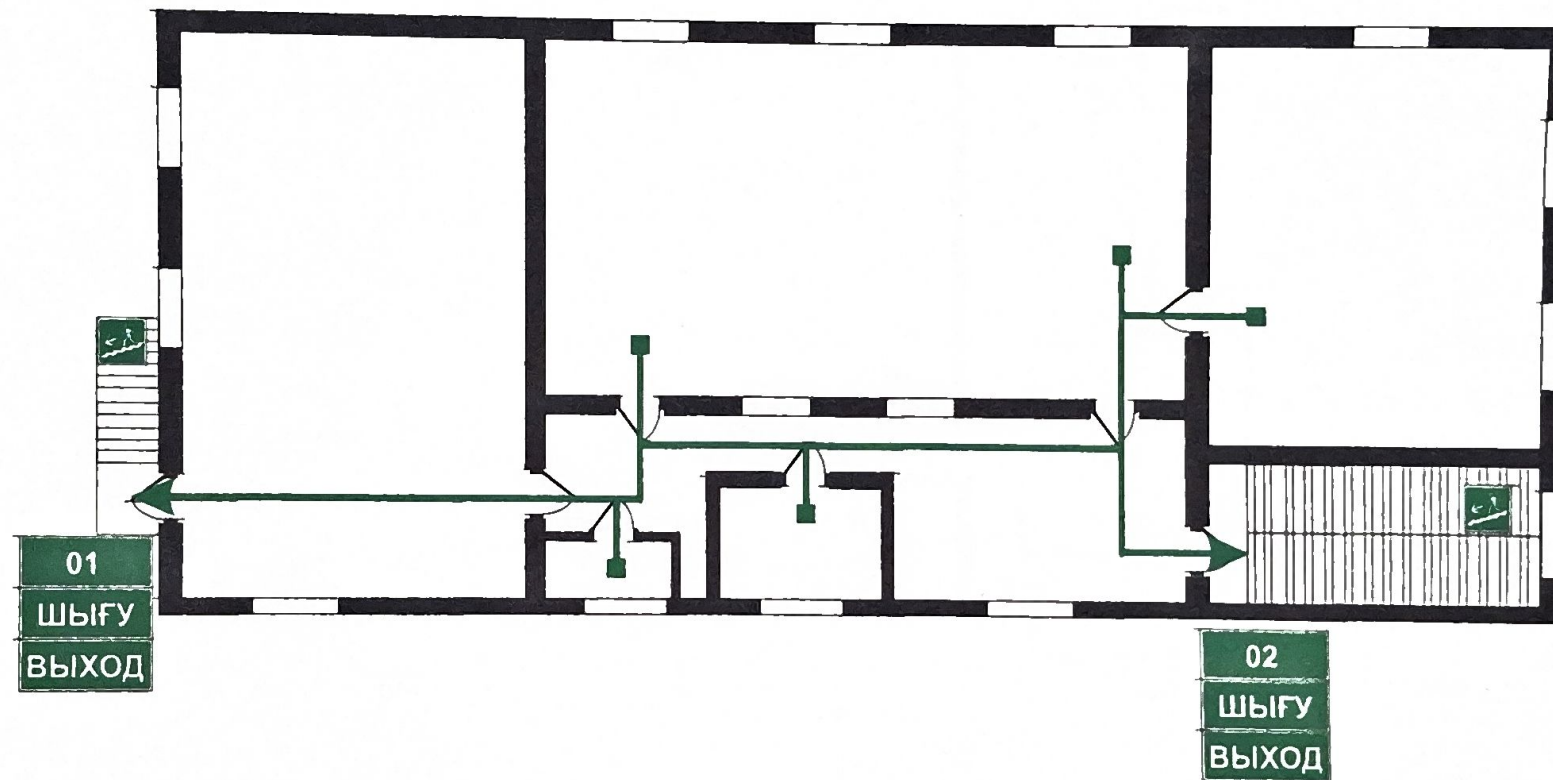

2-ҚАБАТ / ЭТАЖ

Запрещается копирование, распространение или любое иное использование информации. Охраняется авторским правом «База данных QAMAL».




ТОО «Арсил» частный детский сад «Ақбөпе»
Область Акмолинская, Целиноградский р-н, с. Коянды,
микр 2В, 79 дом
(51.267011, 71.638955)

Полэтажный план здания объекта.
Схема эвакуации персонала
и посетителей при возникновении аварийных
и чрезвычайных ситуаций.

УСЛОВНЫЕ ОБОЗНАЧЕНИЯ

→ Путь эвакуации
01 ШЫҒУ ВЫХОД Эвакуационный выход

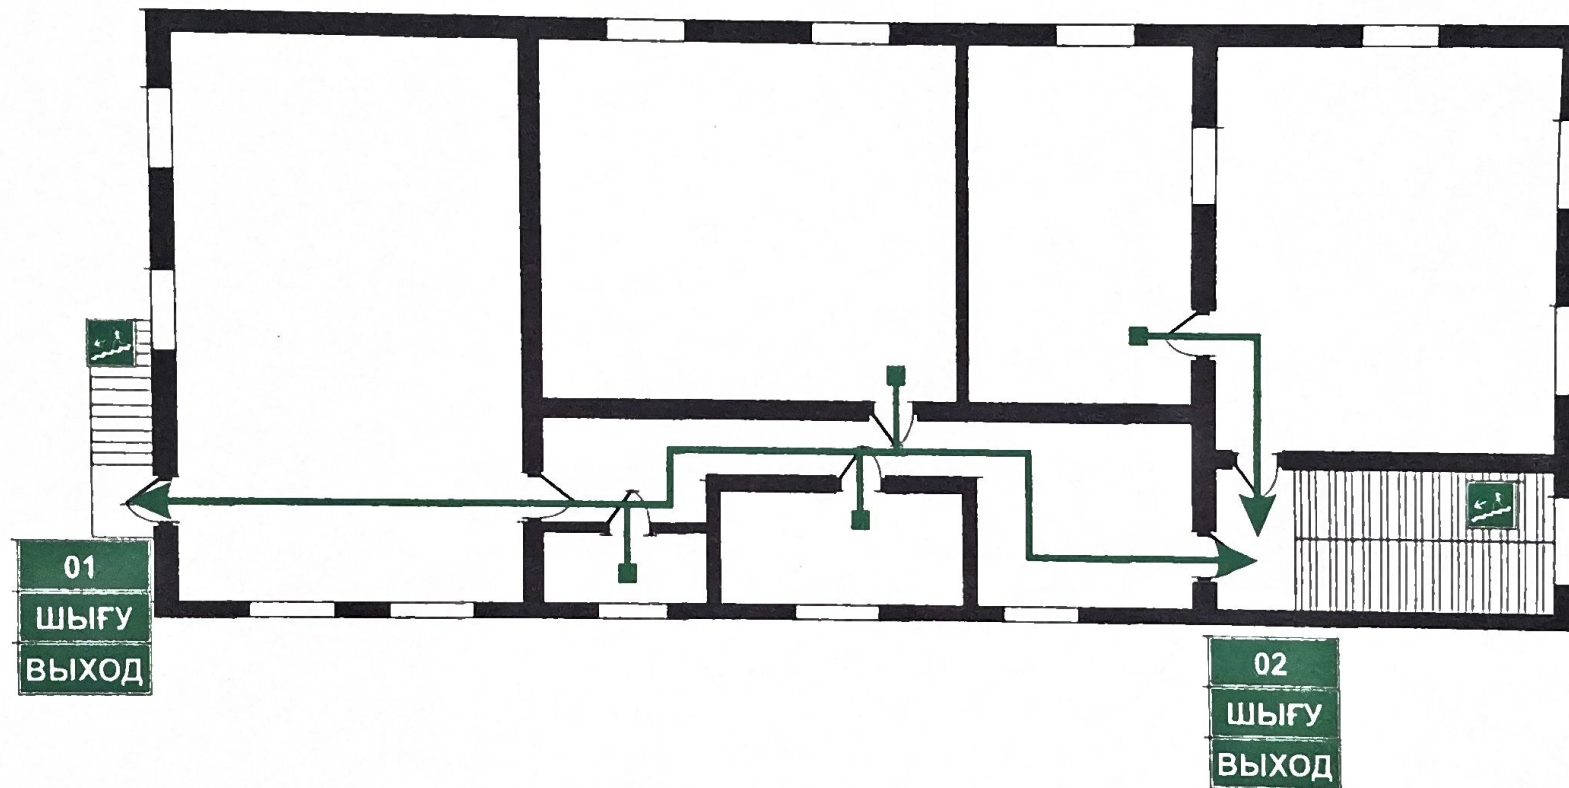

3-ҚАБАТ / ЭТАЖ

Запрещается копирование, распространение или любое иное использование информации. Охраняется авторским правом «База данных QAMAL».

	ТОО «Арсила» частный детский сад «Ақбөпе» Область Ақмолинская, Целиноградский р-н, с. Коянды, микр 28, 79 дом (51.267011, 71.638955)	Пояэтажный план здания объекта. Схема эвакуации персонала и посетителей при возникновении аварийных и чрезвычайных ситуаций.	УСЛОВНЫЕ ОБОЗНАЧЕНИЯ	→ Путь эвакуации 01 ШЫҒУ ВЫХОД Эвакуационный выход
--	---	---	-----------------------------	--