

Утвержден
совместно приказом Министра
внутренних дел
Республики Казахстан
от 14 июня 2023г. №481
и Председателя Комитета
национальной безопасности
Республики Казахстан
от 26 июня 2023г. №51/ке

**Паспорт антитеррористической защищенности объекта,
уязвимого в террористическом отношении
ТОО «Арсила» частный детский сад «Ақбөпе»**

УТВЕРЖДАЮ

Директор

**ТОО «Арсила» частный детский сад
«Ақбөпе»**

Идрисов Ж.А

2025 г.

СОГЛАСОВАНО

**И.о. начальника ОП
Целиноградского района
подполковник полиции**

Аханов Б.С.

2025 г.

**с.Коянды
2025 г.**

СОДЕРЖАНИЕ

1. Общие сведения об объекте
2. Характеристика объекта
3. Сведения об инженерно-технической оснащенности и антитеррористической защищенности объекта, в соответствии с требованиями к системе антитеррористической защиты объектов, определяемыми Правительством Республики Казахстан
4. План объекта
5. Поэтажные планы зданий (сооружений) объекта
6. Схемы инженерных коммуникаций зданий (сооружений) объекта
7. Приложение №1

Глава 1. Общие сведения об объекте

1. Общие сведения об объекте

1) Категория:

4 категория объект массового скопления людей.

2) Профиль деятельности:

Образование (дошкольное учреждение).

3) Полное и сокращенное наименование:

Полное наименование: Товарищество с ограниченной ответственностью «Арсила» частный детский сад «Ақбөпе»

Сокращенное наименование: ТОО «Арсила» частный детский сад «Ақбөпе»

4) Ведомственная принадлежность, организационно-правовая форма:

Ведомственная принадлежность – ТОО «Арсила» частный детский сад «Ақбөпе»

5) Образец оттиска печати:



6) Почтовый адрес, телефон, факс, электронный адрес:

Почтовый адрес	обл. Акмолинская, с. _Коянды_ , ул. 2В микр 79дом
Телефон/ факс	+77789990474, +77783008440
E-mail	Arsila2020@mail.ru

7) Фамилия, имя, отчество (при его наличии) руководителя, заместителя руководителя (рабочий, домашний и сотовый телефоны):

Должность	ФИО (полностью)	Мобильный телефон	Рабочий телефон	Домашний телефон
Директор	Идрисов Жанат Амангельдинович	+77789990474		
Заведующая	Арыстан Әсел Талғатқызы	+77783008440		

Глава 2. Характеристика объекта

2. Общая площадь объекта (квадратные метры):

Общая площадь здания – 586,4м².

3. Наличие на территории авто паркинга (количество парковочных мест), отдельных зданий и сооружений:

На территории расположено здание сада, паркинг не имеется.

4. Ограждение по периметру, оборудование периметра рубежами охраны и другие участки, с территорией которых граничит периметр объекта:

По периметру объект огорожен металлическим забором высотой 2,25 метра, общей протяженностью – 294 п.м.

5. Количество помещений в каждом отдельном здании и сооружении объекта (единицы, квадратные метры):

1 этаж – 190 м²

2 этаж – 199,2 м²

3 этаж – 197,2 м²

6. Расчетная вместимость каждого здания на объекте (максимально/минимально человек):

Максимальная посещаемость объекта – 115 чел.

Минимальная посещаемость объекта – 56 чел.

7. Режим работы (посещения) объекта:

Понедельник-пятница с 08 ч.00 мин – 18.00

Выходной: суббота, воскресенье.

8. Количество входов и выходов (в том числе запасных и аварийных) для каждого здания и сооружения в отдельности:

В здании имеется всего 4 входа/выхода,

из них: 1 основных, 3 запасных.

9. Наличие и количество путей эвакуации:

1 этаж – 2 путей эвакуации;

2 этаж – 2 путей эвакуации;

3 этаж – 2 путей эвакуации

Глава 3. Сведения об инженерно-технической оснащенности и антитеррористической защищенности объекта в соответствии с требованиями к системе антитеррористической защиты объектов, определяемыми Правительством Республики Казахстан

10. Субъект охранной деятельности (далее – СОД), оказывающий услуги по физической охране объекта (наименование СОД, № договора на услуги охраны, № лицензии на право занятия охранной деятельностью, дата выдачи, кем выдана):

ТОО “Охранная фирма Нур - Султан” «NS-Kuzet» согласно договору №01126 от 30.11.2022 года.

11. Численность лиц (в том числе работников частной охранной организации, суточного наряда, караула, дежурной боевой смены), задействованных на обеспечение безопасности объекта:

Всего задействовано работников (сотрудников, военнослужащих):

1 работник с 08:00- 18:00 час

12. Наличие вооружения и специальных средств у работников частной охранной организации, сотрудников, военнослужащих, задействованных на обеспечение безопасности объекта, в том числе в суточном наряде, карауле, дежурной боевой смене:

не имеется

13. Субъект охранной деятельности, оказывающий услуги охраны объекта с помощью технических средств безопасности (наименование субъекта охранной деятельности, № договора на услуги охраны, № лицензии на право занятия охранной деятельностью, дата выдачи, кем выдана):

Имеется внутреннее, наружное видеонаблюдение и автоматическая система охранно-пожарной сигнализации. Запись с видеокамер ведется на видеорегистратор, расположенный в кабинете заведующего.

Оборудовано тревожной кнопкой. ТОО “Охранная фирма Нур - Султан” «NS-Kuzet» согласно договору №01126 от 30.11.2022 года.

14. Соответствие объекта предъявляемым требованиям по их антитеррористической защищенности (указать степень соответствия: соответствует полностью/ соответствует частично/ не соответствует):

Соответствует частично .

15. Сведения о принятых мерах по обеспечению антитеррористической защищенности объекта в соответствии с требованиями, определяемыми Правительством Республики Казахстан (оформляются отдельным приложением, являющимся неотъемлемой частью паспорта).

Имеется внутренние камеры видеонаблюдения в количестве 22 штук. Из них наружных-камеры, внутренних -18 камер. Запись камер ведётся более 30 суток.

Имеется внутреннее, наружное видеонаблюдение и автоматическая система охранно-пожарной сигнализации. Запись с видеокамер ведется на видеорегистратор, расположенный в кабинете заведующего.

Оборудовано тревожной кнопкой. ТОО "Охранная фирма Нур - Султан" «NS-Kuzet» согласно договору №01126 от 30.11.2022 года.

п. Отырар

ул. Отырар

ул. Казыгурт

144

107

104

90

89

108

106

105

88

84

82

85

86

87

137

136




Арманчик

Ақбөпе



28

30

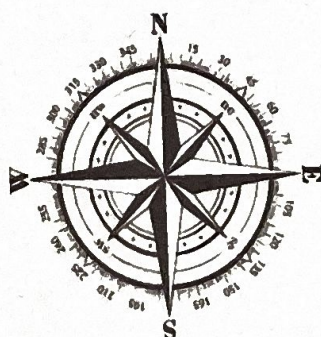

Запрещается копирование, распространение или любое иное использование информации. Охраняется авторским правом «База данных QAMAI».



ТОО «Арсила» частный детский сад «Ақбөпе»
Область Акмолинская, Целиноградский р-н, с. Коянды,
микр 2В, 79 дом
(51.267011, 71.638955)

ГЕНЕРАЛЬНЫЙ ПЛАН

УСЛОВНЫЕ ОБОЗНАЧЕНИЯ





АВТОМОБИЛЬНЫЙ
ПРОЕЗД
СПЕЦАВТОТРАНСПОРТА



МЕСТО СБОРА
при пожаре




МЕСТО СБОРА
при угрозе теракта

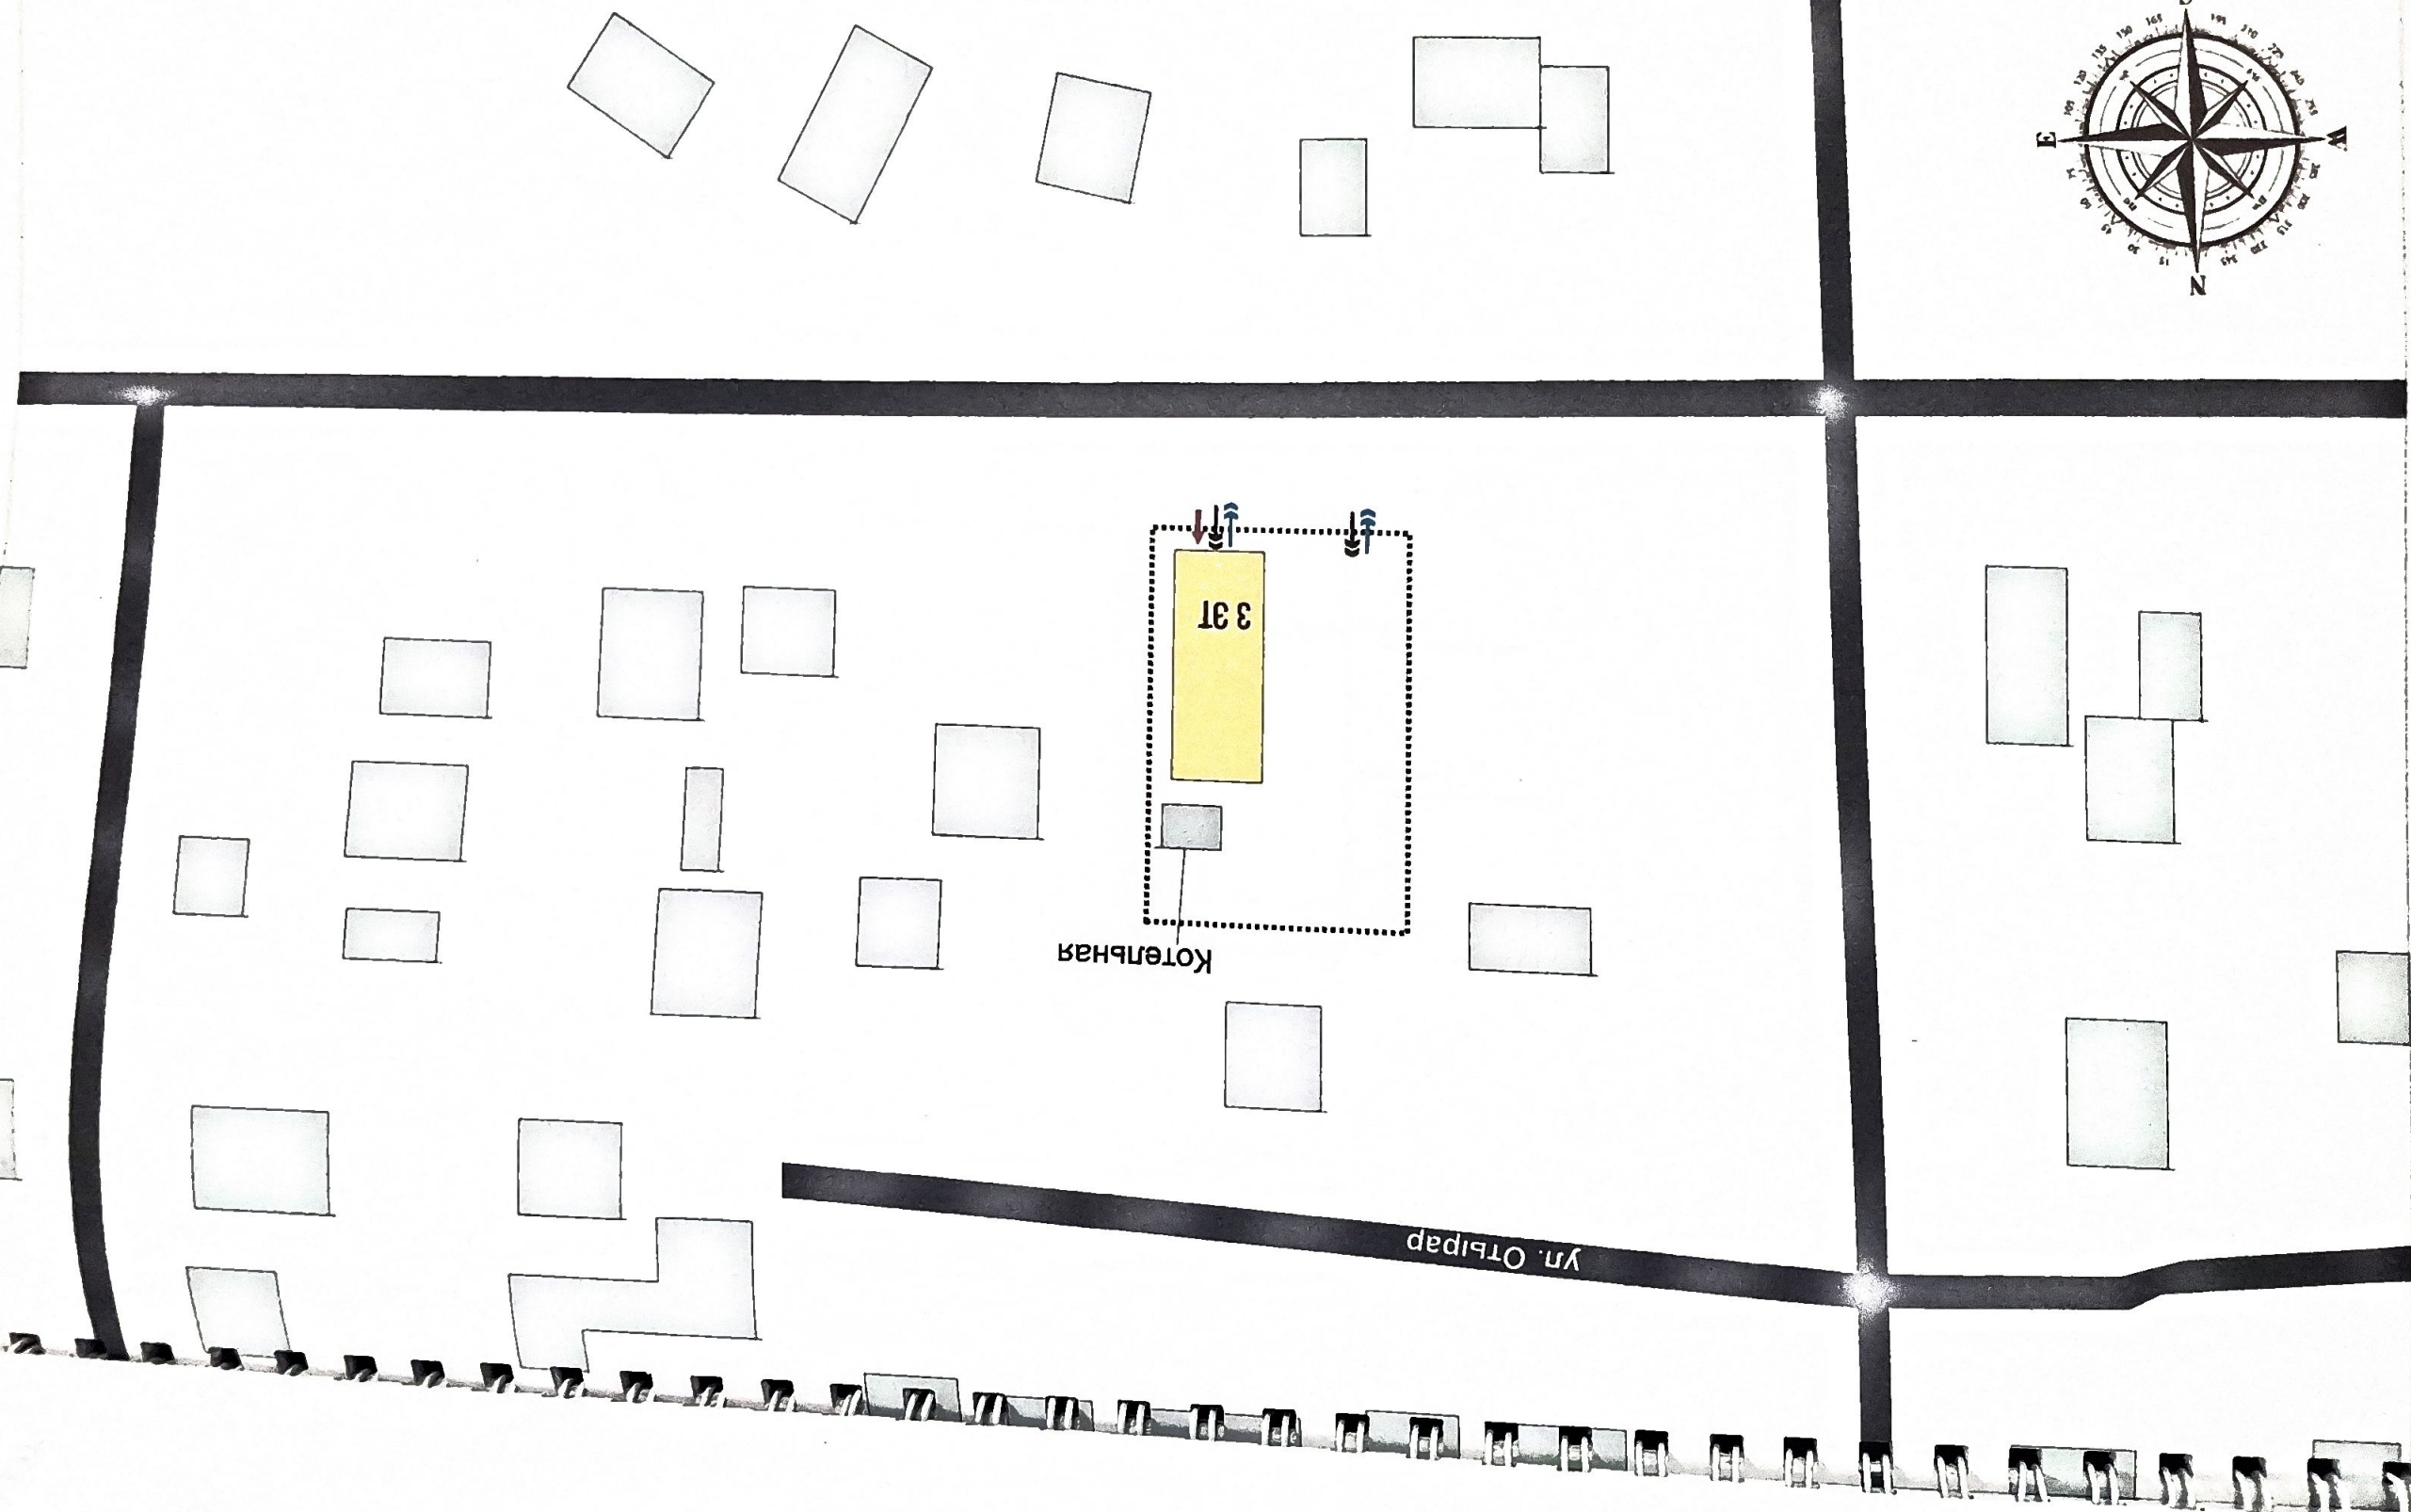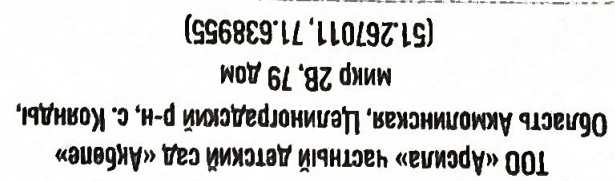[illegible]



ТОО «Арсила» частный детский сад «Акбоне»
Область Акмолинская, Целиноградский р-н, с. Коянды,
микр 28, 79 дом
(51.267011, 71.638955)

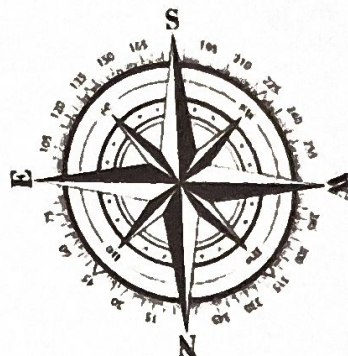

Линии инженерных коммуникаций и колодези


Сети электроснабжения

Сети водоснабжения

Сети газоснабжения

Сети теплоснабжения

Сети вентиляции и кондиционирования

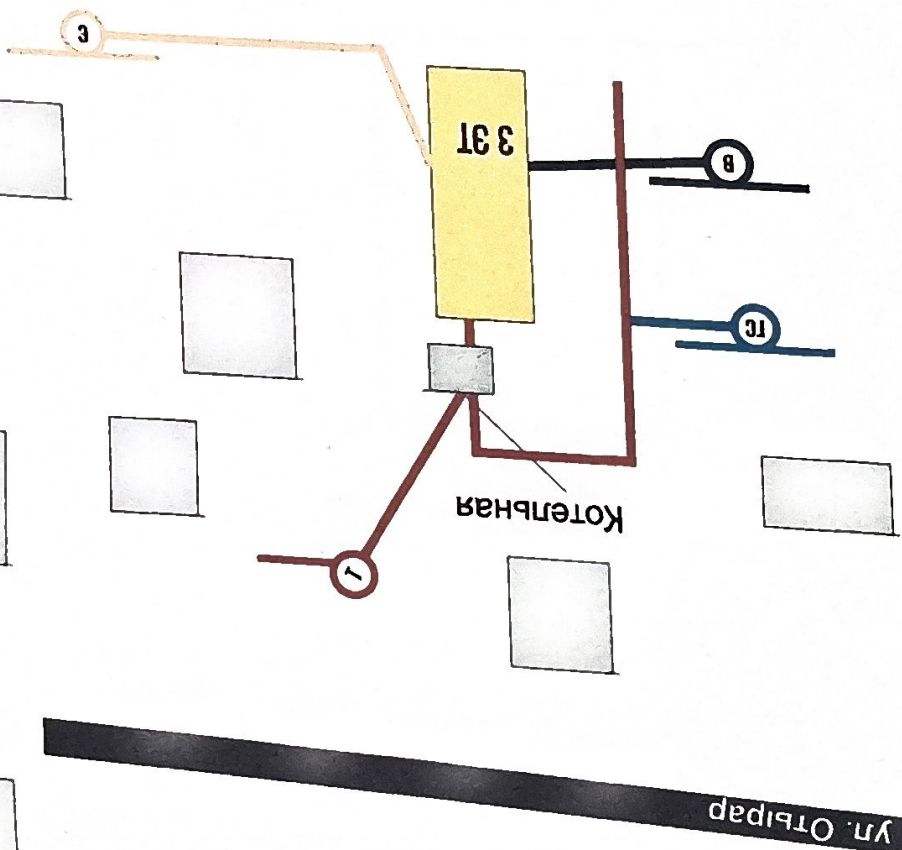



ТОО «Арсипа» частный детский сад «Акбөпе»
Область Акмолинская, Целиноградский р-н, с. Коянды,
микр 2В, 79 дом
(51.267011, 71.638955)



Информация о состоянии объектов, находящихся на территории, предоставляется по запросу заказчика. Информация о состоянии объектов, находящихся на территории, предоставляется по запросу заказчика.

Границы участка



Первая линия защиты В1 (проход на территорию)
Вторая линия защиты В2 (проход на объект)
Третья линия защиты В3 (проход в служебные и т.п. помещения)


Пост охраны 01

Боевая смена 01

Пост охраны, мест несения службы: служебных помещений, караула, дежурной боевой смены
Активно (шлагбаум) и пассивные (блочно, укрепленные)

Барьеры

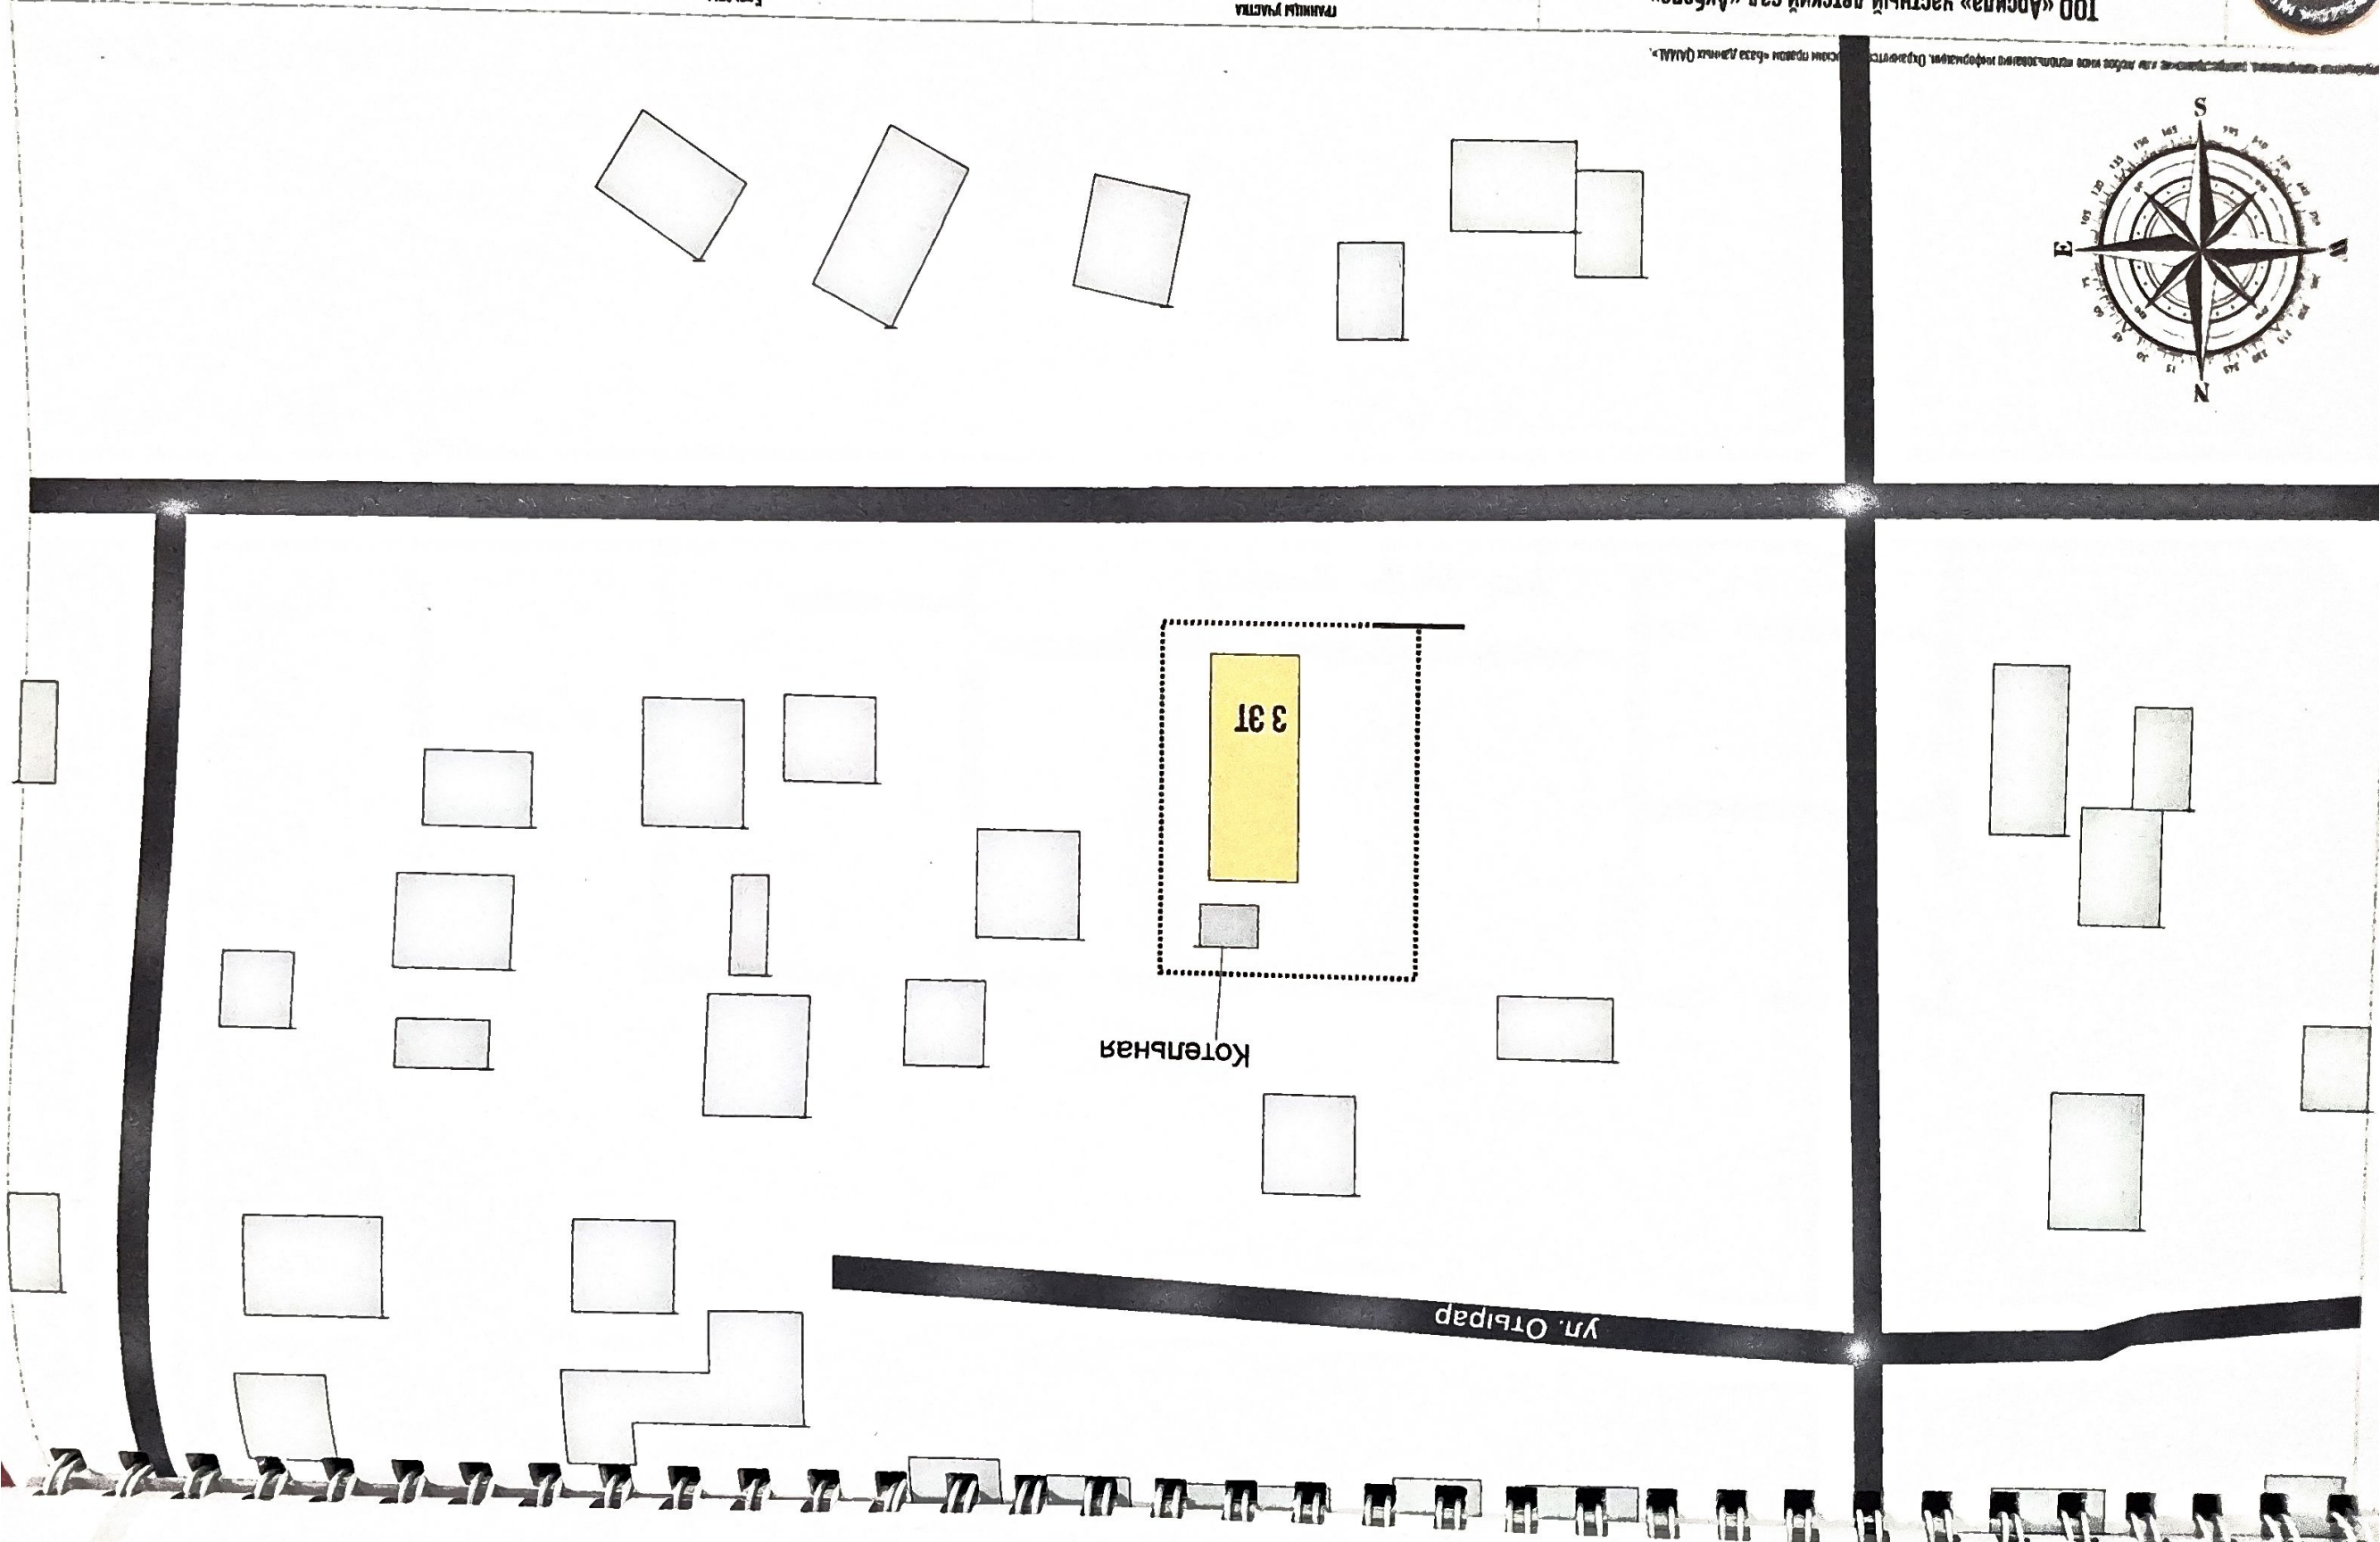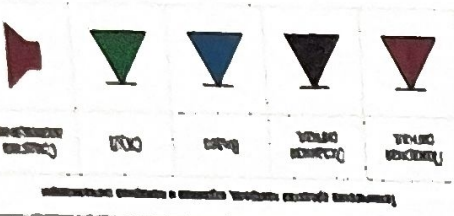

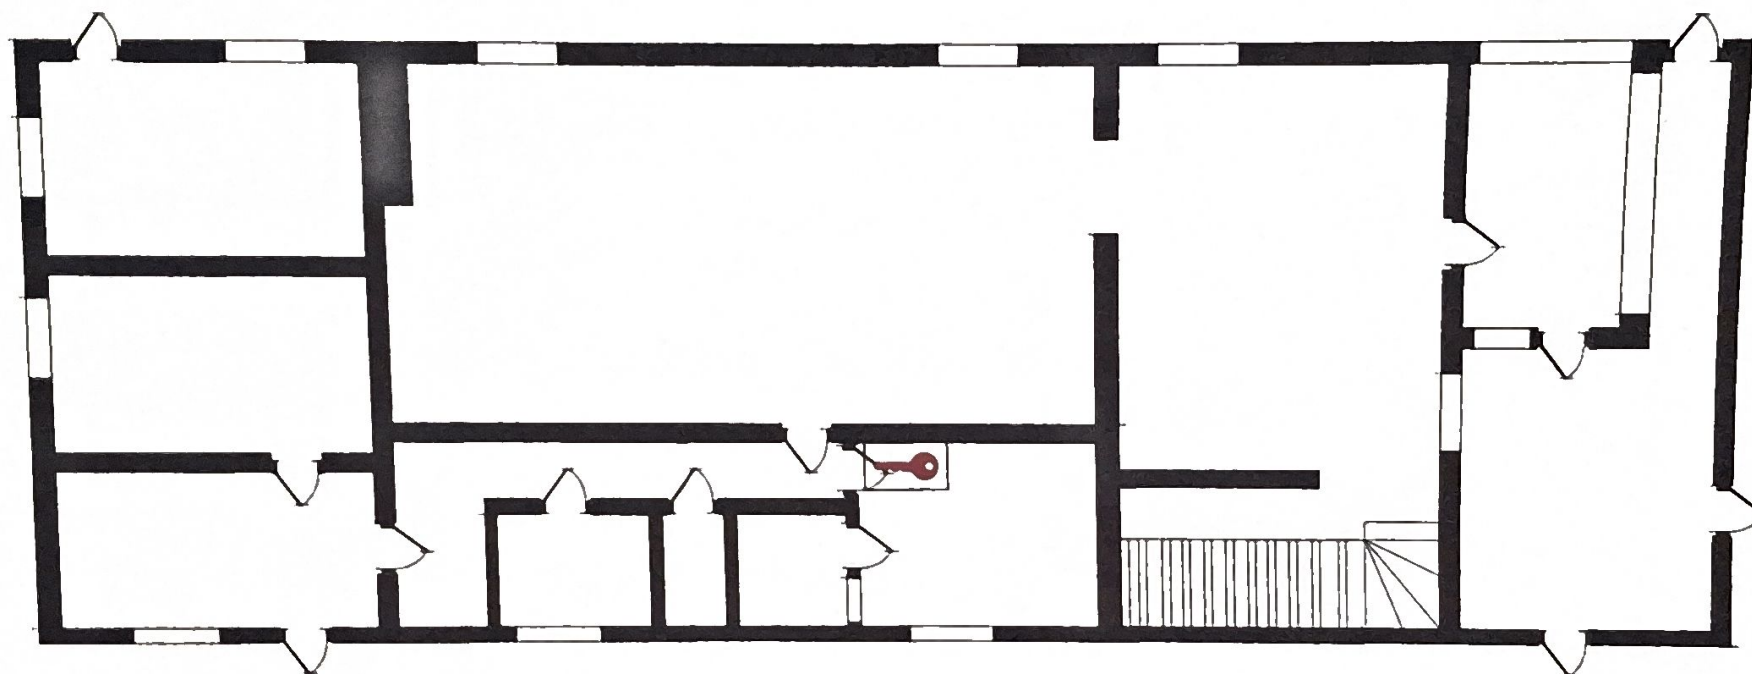

1-ҚАБАТ / ЭТАЖ

Запрещается копирование, распространение или любое иное использование информации. Охраняется авторскими правами «База данных QAMM».




ТОО «Арсила» частный детский сад «Ақбөпе»
 Область Акмолинская, Целиноградский р-н, с. Коянды,
 микр 2В, 79 дом
 (51.267011, 71.638955)



МЕСТО ХРАНЕНИЯ КЛЮЧЕЙ



**МЕСТА (В ПОМЕЩЕНИЯХ ЗДАНИЙ И СООРУЖЕНИЙ),
 ГДЕ УСТАНОВЛЕНЫ ЛЮКИ И РЕШЕТКИ,
 ЗАПИРАЮЩИЕСЯ НА ЗАМОК**

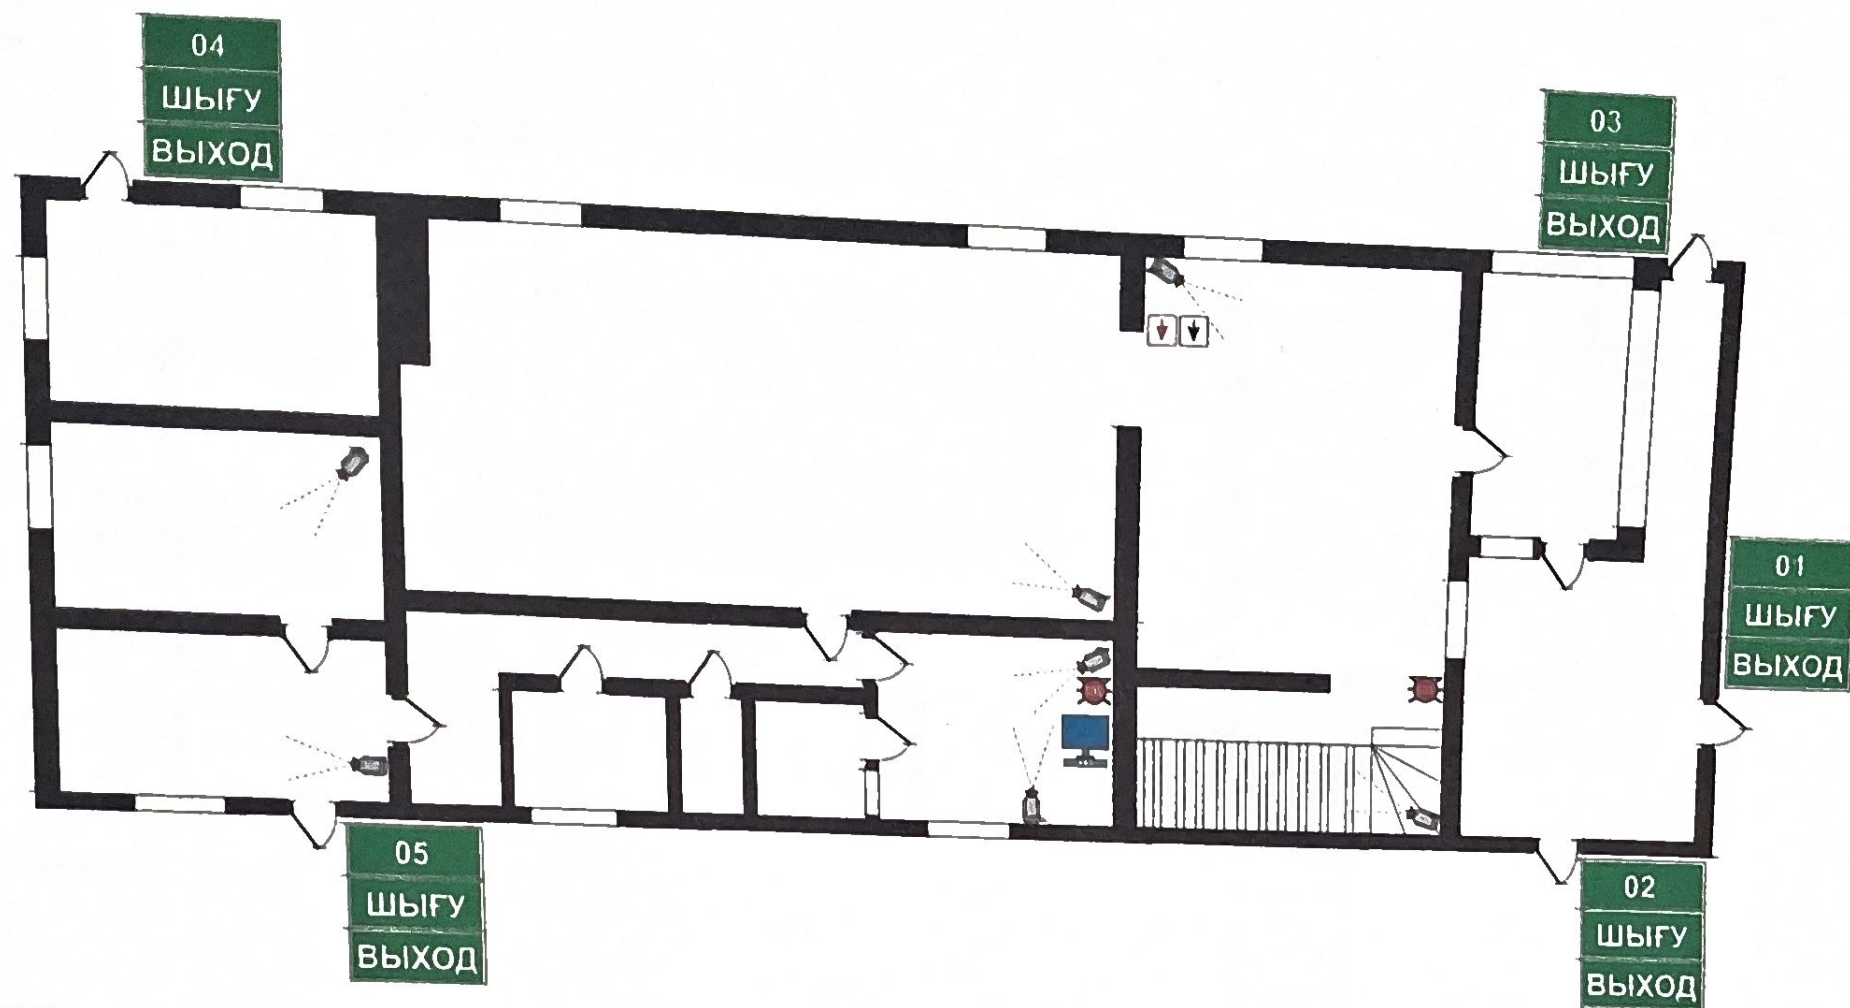

Дополнительные условные обозначения:

-  - Голосовое оповещение
-  - пожарный щит
-  - тревожная кнопка

Запрещается копирование, распространение или любое иное использование информации. Охраняется авторским правом «База данных QAMAL».

1-ҚАБАТ / ЭТАЖ



ТОО «Арсила» частный детский сад «Ақбөпе»
 Область Ақмолинская, Целиноградский р-н, с. Коянды,
 микр 2В, 79 дом
 (51.267011, 71.638955)

Пожарный план здания объекта
 1) входы и выходы (основные, запасные, аварийные) из здания;
 2) технические средства контроля, охранная
 и пожарная сигнализация, камеры видеонаблюдения.

УСЛОВНЫЕ ОБОЗНАЧЕНИЯ



входы и выходы
 (основные, запасные, аварийные)
 из здания (порядковый номер);



наружная камера
 видеонаблюдения




внутренняя камера
 видеонаблюдения



рабочее место
 оператора видеонаблюдения



охранная сигнализация
 пожарная сигнализация

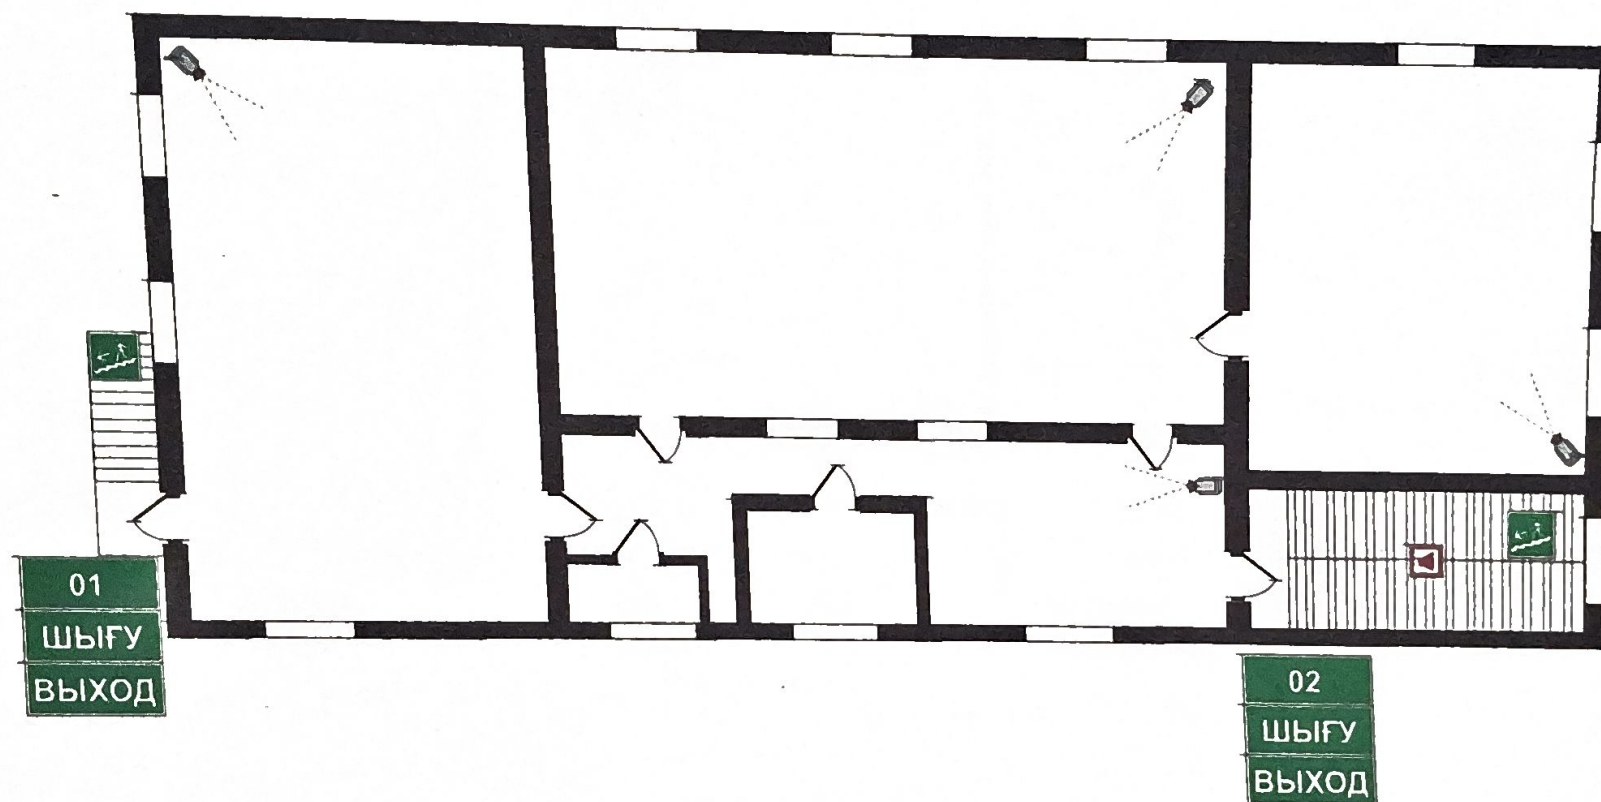


Дополнительные условные обозначения:

- Голосовое оповещение
- пожарный щит
- тревожная кнопка

Запрещается копирование, распространение или любое иное использование информации. Охраняется авторским правом «База данных QAMM».

2-ҚАБАТ / ЭТАЖ

	ТОО «Арсила» частный детский сад «Ақбөпе» Область Акмолинская, Целиноградский р-н, с. Коянды, микр 2В, 79 дом (51.267011, 71.638955)	Постажный план здания объекта 1) входы и выходы (основные, запасные, аварийные) из здания; 2) технические средства контроля, охранная и пожарная сигнализация, камеры видеонаблюдения.	УСЛОВНЫЕ ОБОЗНАЧЕНИЯ 01 ШЫҒУ ВЫХОД входы и выходы (основные, запасные, аварийные) из здания (порядковый номер);	наружная камера видеонаблюдения внутренняя камера видеонаблюдения	рабочее место оператора видеонаблюдения охранная сигнализация пожарная сигнализация
--	--	--	--	---	---

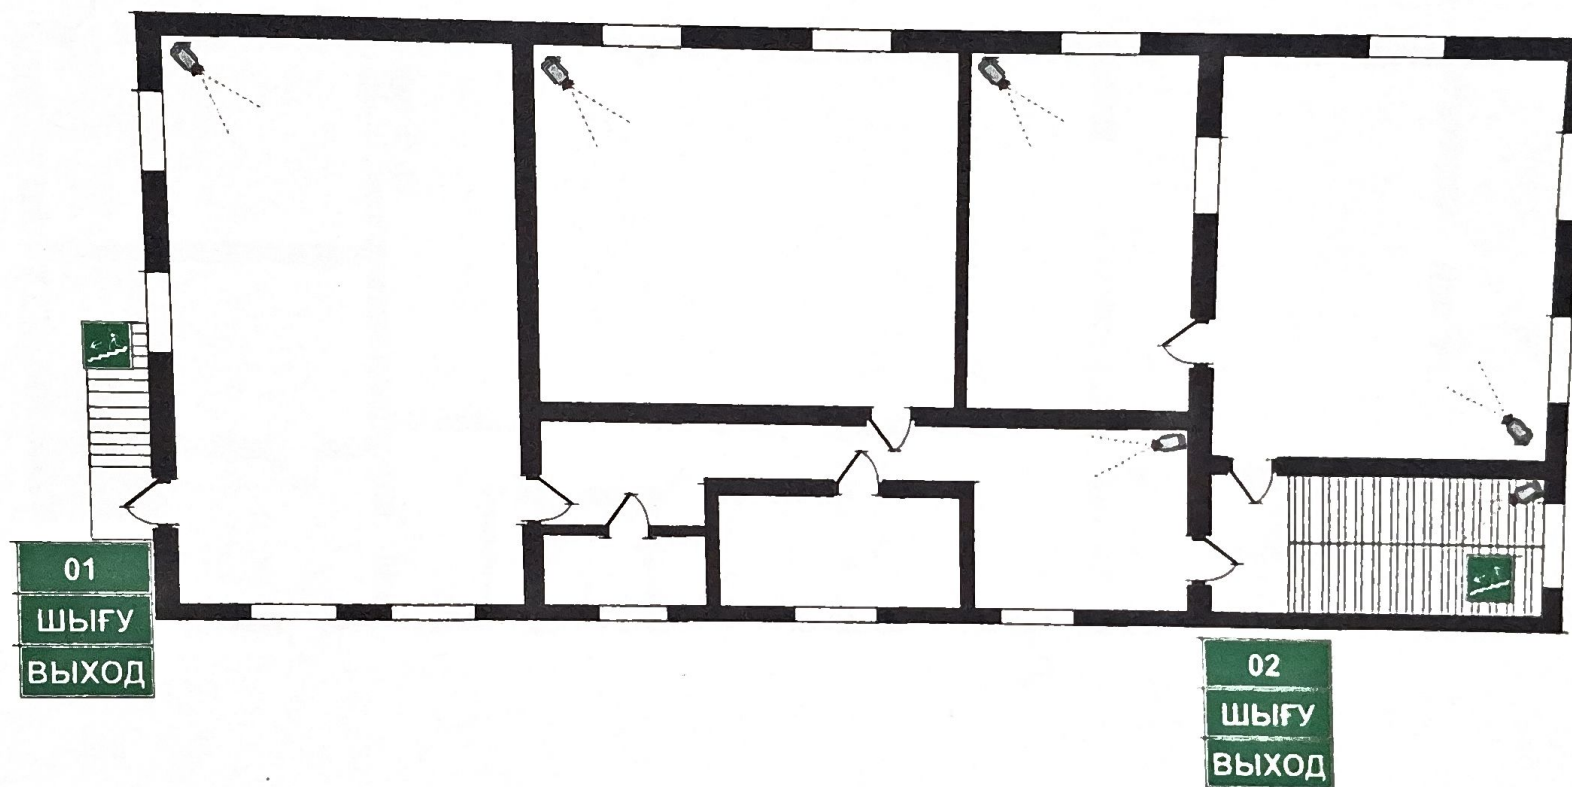

3-ҚАБАТ / ЭТАЖ

Запрещается копирование, распространение или любое иное использование информации. Охраняется авторским правом «База данных QAMAL».



ТОО «Арсила» частный детский сад «Ақбөпе»
 Область Акмолинская, Целиноградский р-н, с. Коянды,
 микр 2В, 79 дом
 (51.267011, 71.638955)

Позтажный план здания объекта
 1) входы и выходы (основные, запасные, аварийные) из здания;
 2) технические средства контроля, охранная
 и пожарная сигнализация, камеры видеонаблюдения.

УСЛОВНЫЕ ОБОЗНАЧЕНИЯ



входы и выходы
 (основные, запасные, аварийные)
 из здания (порядковый номер)



наружная камера
 видеонаблюдения



внутренняя камера
 видеонаблюдения



рабочее место
 оператора видеонаблюдения



ограниченная сигнализация



пожарная сигнализация



Область Акмолинская, Целиноградский р-н, с. Коммуна.
100 «Арсила» частный детский сад «Арбон»
инкр 28, 79 дом
(51.267011, 71.638955)

Потребный план здания (ситуационный) объекта

Потребный план здания (ситуационный) объекта

Запрещается копирование, распространение или иное использование информации. Допускается использование информации в личных целях.

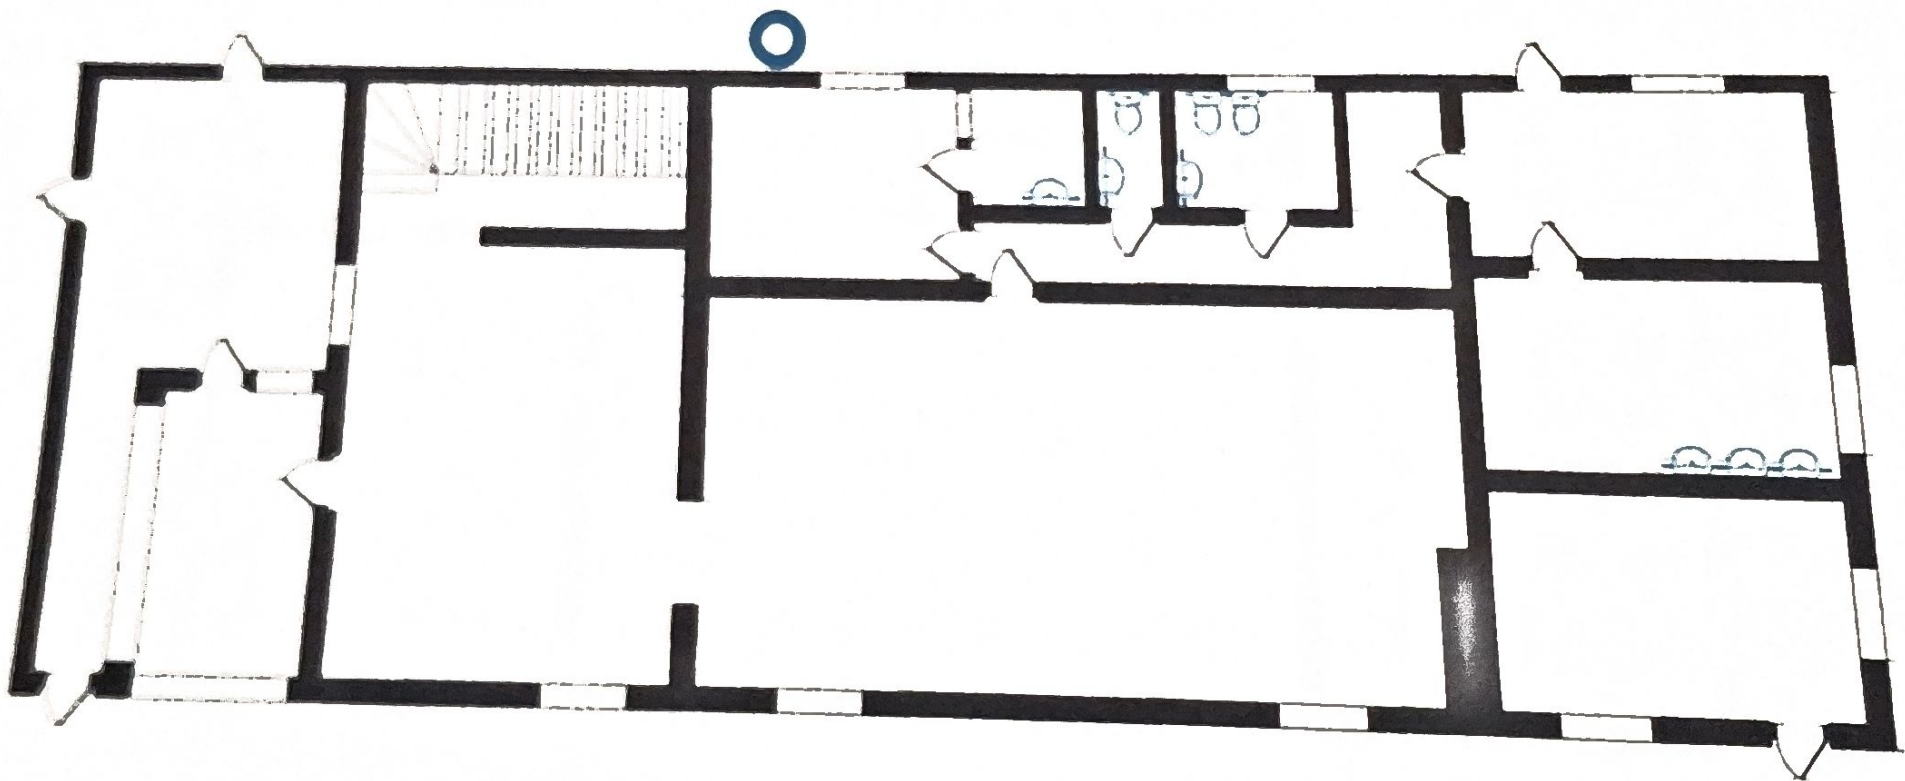

1-й этаж / 1-й этаж

СХЕМА ВОДОСНАБЖЕНИЯ ЗДАНИЯ (СИТУАЦИОННАЯ)

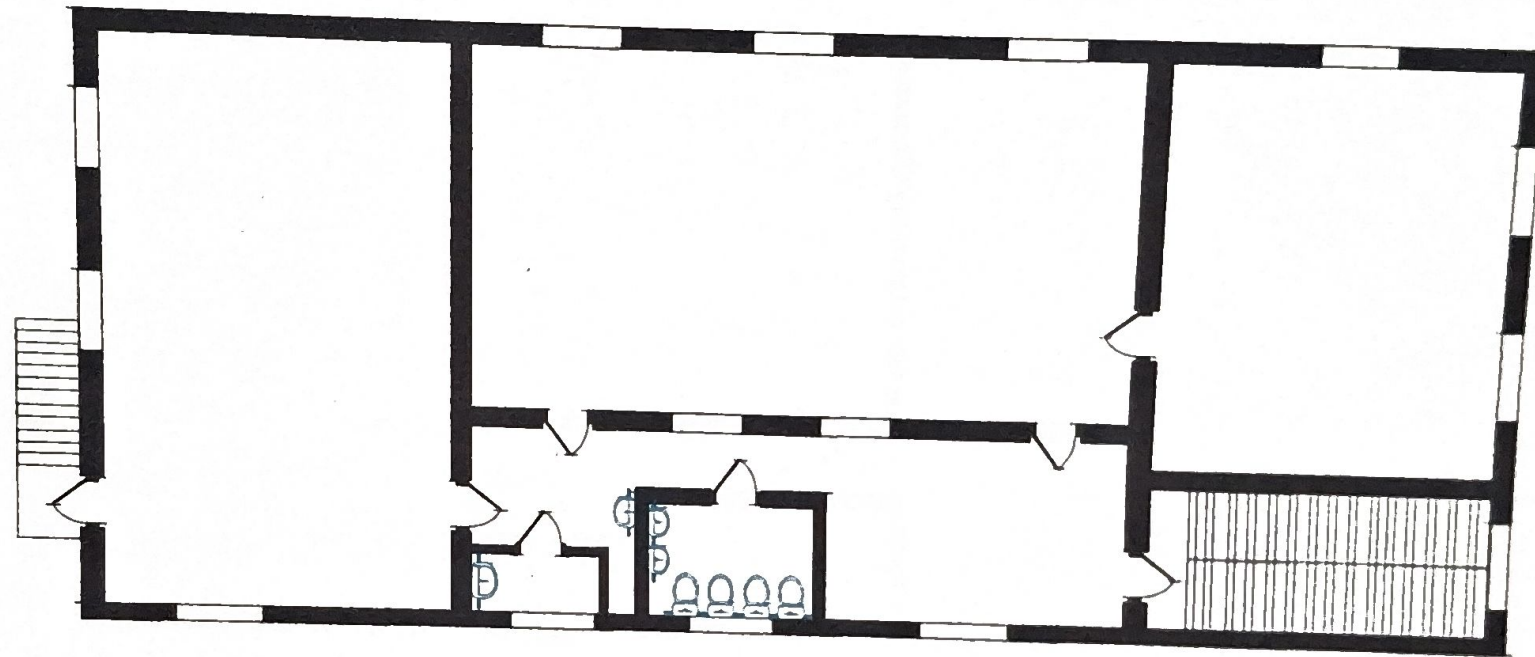

2-КАБАТ / ЭТАЖ

Запрещается копирование, распространение или любое иное использование информации. Охраняется авторским правом «База данных QAMAL».



ТОО «Арсилла» частный детский сад «Ақбөпе»
Область Акмолинская, Целиноградский р-н, с. Коянды,
микр 2В, 79 дом
(51.267011, 71.638955)

Постажный план здания объекта.
Схема водоснабжения здания (сооружения) объекта.

УСЛОВНЫЕ ОБОЗНАЧЕНИЯ



Распределитель


— Сантех. коммуникация



Унитаз



Водоснабжение

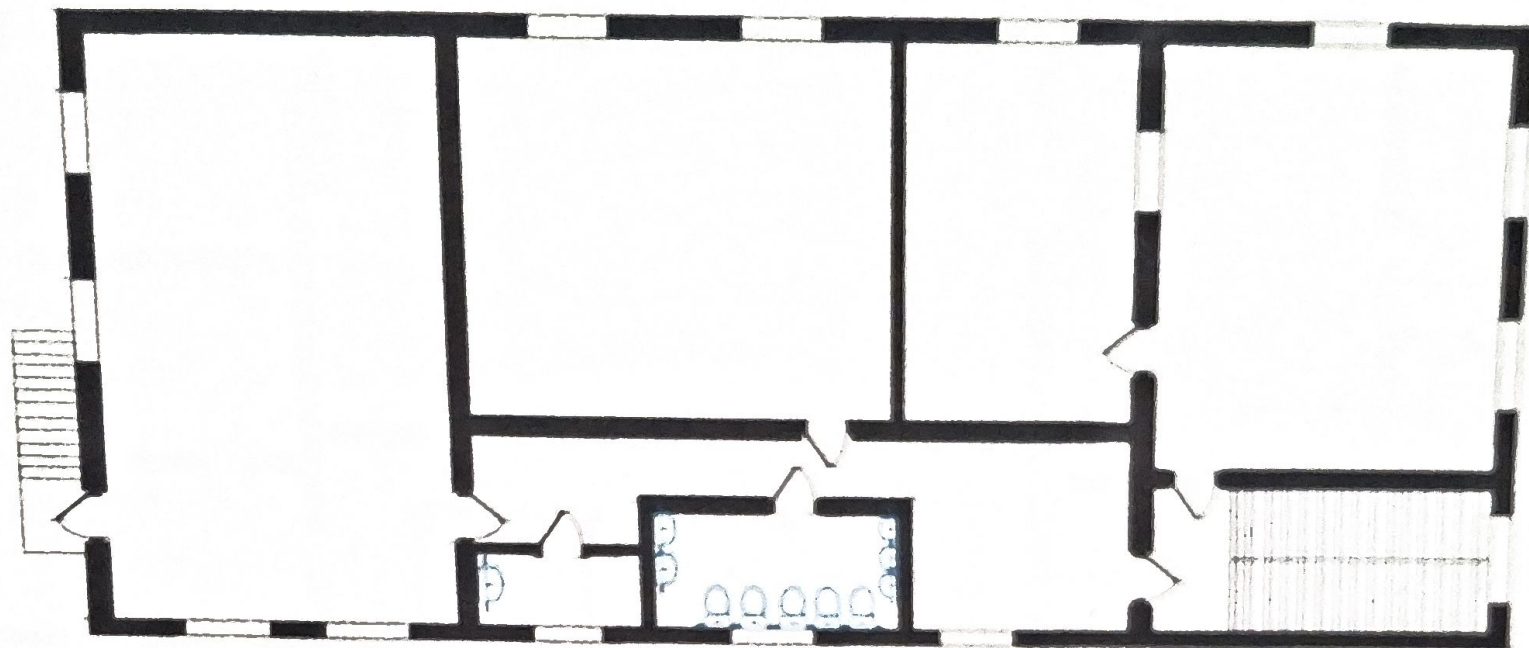

3-КАБАТ / ЭТАЖ

Запрещается копирование, распространение или любое иное использование информации. Охраняется авторским правом «Фонд Дома Оливи».



ТОО «Арсила» частный детский сад «Ақбөпе»
 Область Акмолинская, Целиноградский р-н, с. Коянды,
 микр 28, 79 дом
 (51.267011, 71.638955)

Постаточный план здания объекта.
 Схема водоснабжения здания (сооружения) объекта.

УСЛОВНЫЕ ОБОЗНАЧЕНИЯ




Водоснабжение



Водоснабжение



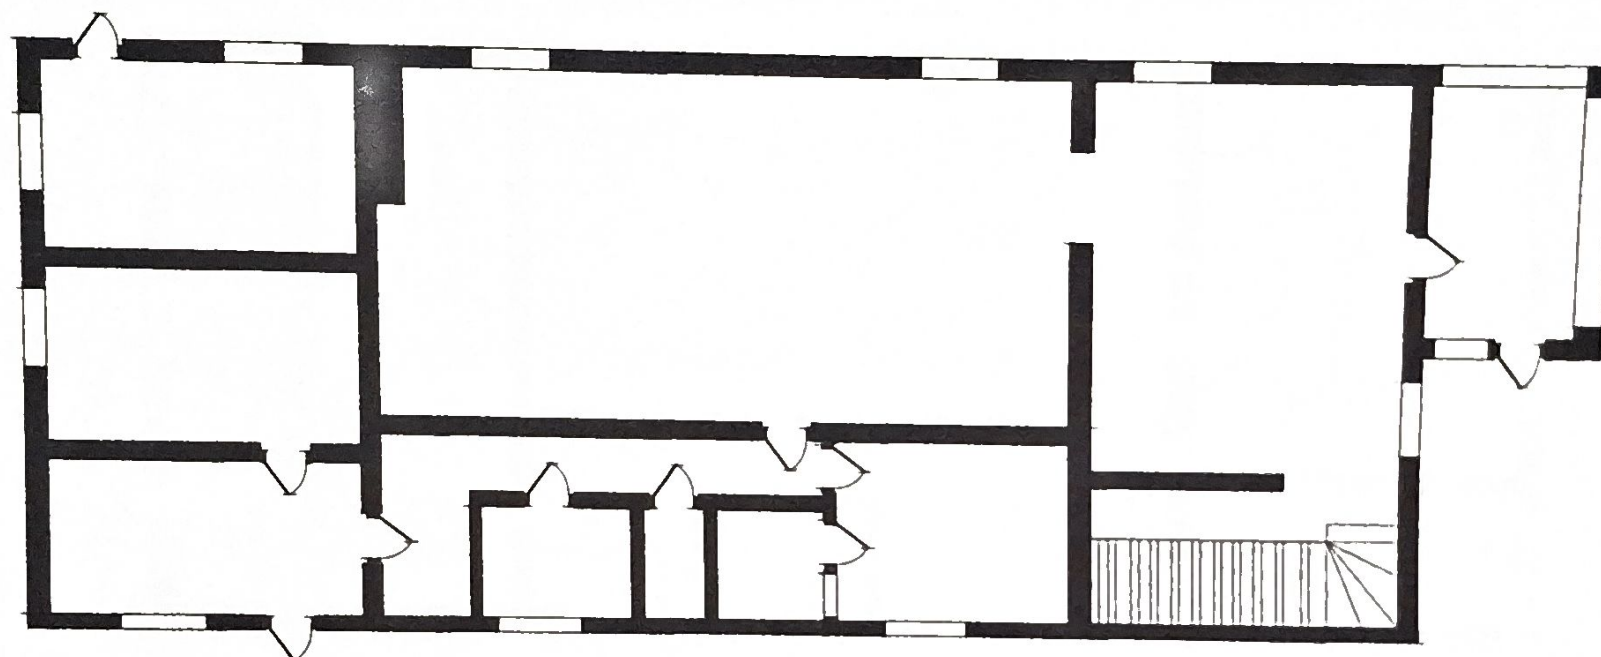

1-КАБАТ / ЭТАЖ

Запрещается копирование, распространение или любое иное использование информации. Охраняется авторским правом «Базис данных QAMAI».




ТОО «Арсилла» частный детский сад «Ақбөпе»
Область Акмолинская, Целиноградский р-н, с. Коянды,
микр 2В, 79 дом
(51.267011, 71.638955)

Постажный план здания объекта.
Схема теплоснабжения здания (сооружения) объекта.

УСЛОВНЫЕ ОБОЗНАЧЕНИЯ

	Рadiator отопления		Линия теплоснабжения
	Котёл отопления		Уличный узел

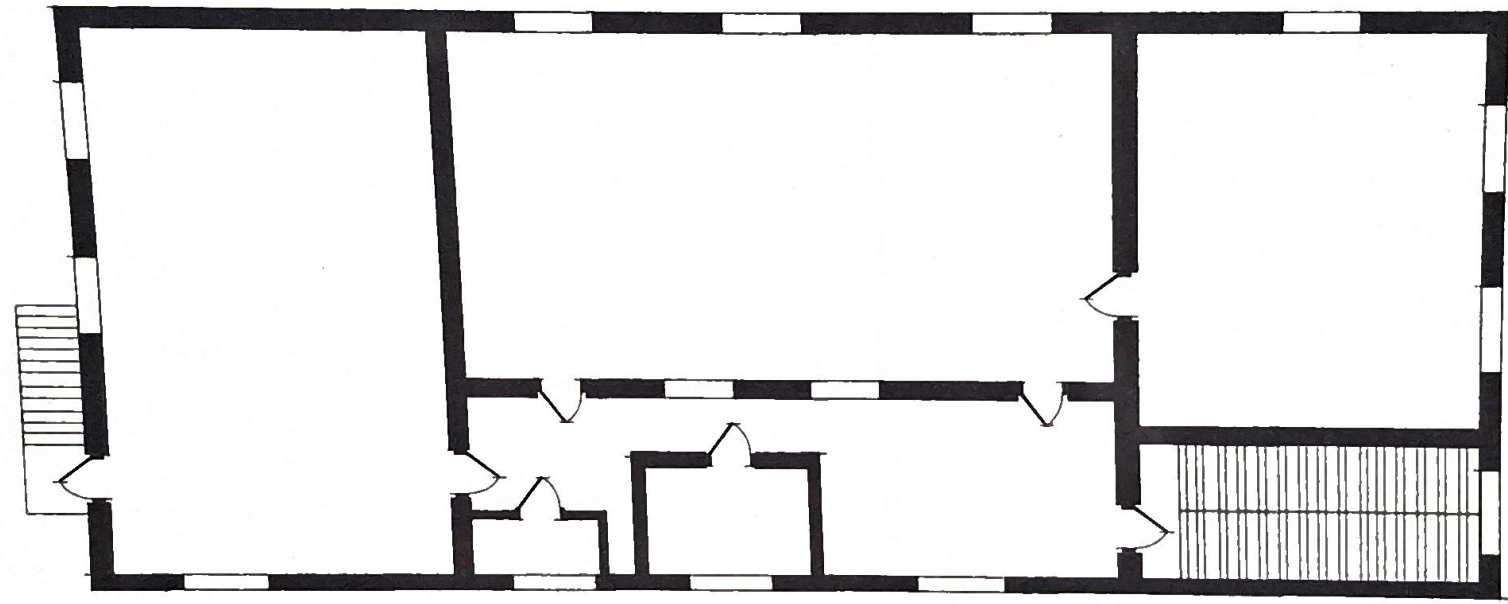

2-ҚАБАТ / ЭТАЖ

Запрещается копирование, распространение или любое иное использование информации. Охраняется авторским правом «База данных ҚАММ».

	ТОО «Арсила» частный детский сад «Ақбөпе» Область Ақмолинская, Целиноградский р-н, с. Коянды, микр 2В, 79 дом (51.267011, 71.638955)	Позэтажный план здания объекта. Схема теплоснабжения здания (сооружения) объекта.	УСЛОВНЫЕ ОБОЗНАЧЕНИЯ	 Радиатор отопления	 Линия теплоснабжения
				 Котёл отопления	 Тепловой узел