

Утвержден
Постановлением Правительства
Республики Казахстан
№1217 от 12 ноября 2013 года

Паспорт антитеррористической
защищенности объекта,
уязвимого в террористическом отношении
ТОО «Арсила» частный детский сад «Ақбөпе»

УТВЕРЖДАЮ

Директор объекта
ТОО «Арсила»
частный детский сад «Ақбөпе»
Идрисов Ж.А.



2021 г.

(место печати)

СОГЛАСОВАННО

Начальник ОП
Целиноградского района
Министерства внутренних дел
Байтаков К.А.



20 г.

(место печати)

Целиноградский район, с. Коянды
2021г.

Содержание

1. Общие сведения об объекте – 2 *стр.*
2. Характеристика объекта – 4 *стр.*
3. Сведения об инженерно-технической оснащенности и антитеррористической защищенности объекта, в соответствии с требованиями к системе антитеррористической защиты объектов, определяемыми Правительством Республики Казахстан – 5 *стр.*
4. План объекта – 7 *стр.*
5. поэтажные планы зданий (сооружений) объекта – 13 *стр.*

1. Общие сведения об объекте

1. Общая информация об объекте:

1) Категория объекта.

Объект массового скопления людей

2) Профиль деятельности.

Дошкольное учреждение


3) Полное и сокращенное наименование.

Товарищество с ограниченной ответственностью «Арсила» частный детский сад «Ақбөпе».

4) Ведомственная принадлежность, организационно-правовая форма.

ТОО «АРСИЛА» частный детский сад «Ақбөпе».

5) Образец оттиска печати организации.

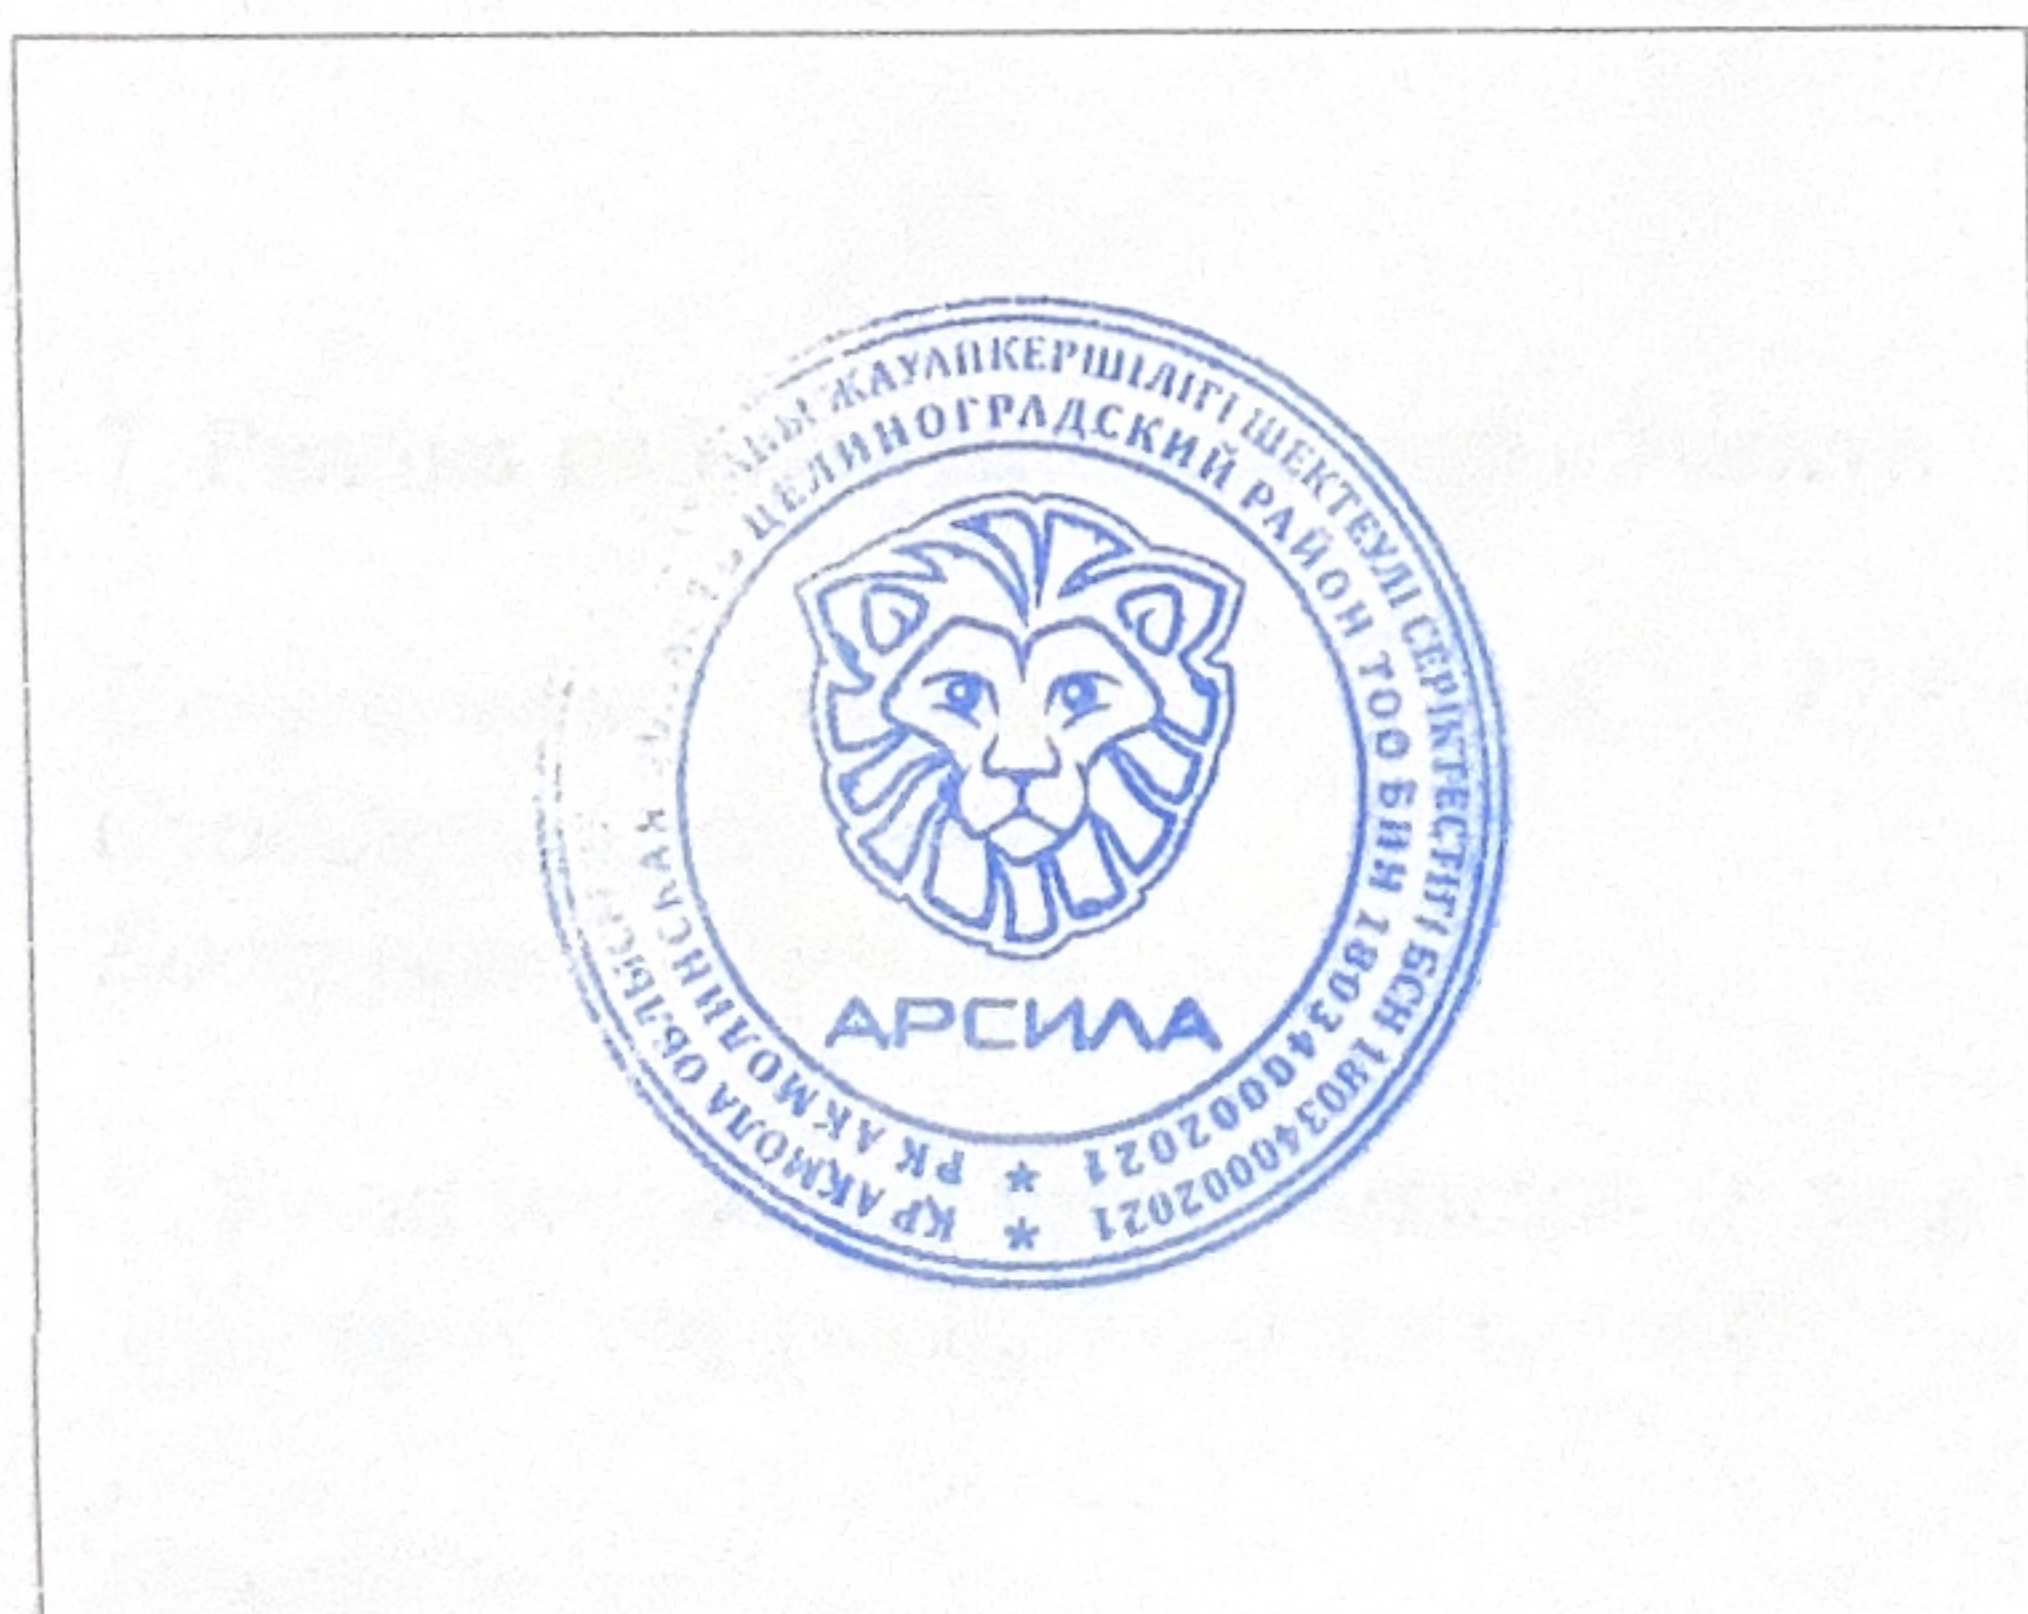

6) Почтовый адрес, телефон, факс, электронный адрес.

Акмолинская область, с. Коянды e-mail: arsila2020@mail.ru

7) Фамилия, имя, отчество директора и методиста, рабочий, домашний и сотовый телефоны.

Директор - Идрисов Жанат Амангельдинович сот: 87789990474

Методист – Арыстан Әсел Талғатқызы сот: 87783008440

2 этаж – 7 групповых ячеек:
- лестничная площадка – 14,28 м²
- старшая группа – 50,93 м²
- подготовительная группа – 66,66 м²
- Спальная – 34,43 м²
коридор – 22,98 м²
- санузел – 8,09 м²
Раздаточная – 2,94

3 этаж – 8 групповых ячеек
- Спальная – 41,41 м²
- санузел – 8,39 м²
- лестничная площадка – 14,28 м²
- средняя группа – 50,93 м²
- младшая группа – 34,43 м²
- Спальная – 21,79 м²
Коридор – 27,36 м²
Раздаточная – 3,50

6. Расчетная вместимость каждого здания на объекте (максимально/минимально человек)

Основное здание):

Персонал:

1 смена – 13 человек/день

2 смена – 13 человек/день

Воспитанники:

Весь день – 95 детей/день

7. Режим работы (посещения) объекта.

Понедельник – пятница: 7³⁰ – 18⁰⁰ – 113 человек в день

Суббота: выходной

Воскресенье – выходной

8. Количество входов и выходов (в том числе запасных и аварийных) для каждого здания и сооружения в отдельности.

Основное здание:

Основной вход/выход – 1

Запасной вход/выход – 3

9. Наличие и количество путей эвакуации.

Основное здание:

1 этаж – 2 пути эвакуации

2 этаж – 2 пути эвакуации

3 этаж – 2 пути эвакуации

2. Характеристика объекта

2. Общая площадь объекта 596,6 кв.м

Площадь помещений

1 этаж – 199 м²

2 этаж – 199 м²

3 этаж – 199 м²

3. Наличие на территории авто паркинга (количество парковочных мест), отдельных зданий и сооружений.

парковка – имеется

Отдельно стоящая котельная – имеется

Отдельно стоящий склад – имеется

4. Ограждение по периметру, оборудование периметра рубежами охраны и другие участки, с территорией которых граничит периметр объекта.

Ограждение металлический забор

высота ограждения – 2,25 м,

рубежи охраны – не имеется

С южной стороны периметра граничит с частными жилыми домами.

С западной стороны периметра граничит с частными жилыми домами

С северной стороны периметра граничит с проездой дорогой

С восточной стороны периметра граничит с частными домами жилыми домами

5. Количество помещений в каждом отдельном здании и сооружении объекта (единицы, квадратные метры).

1 этаж

Основное здание:

1 этаж – 10 групповых ячеек

- тамбур – 7,34 м²

- холл – 32,03 м²

- лестничная площадка – 13,12 м²

- методический кабинет – 16,19 м²

- медицинский кабинет – 8,10 м²

- спорт зал – 62,13 м²

другие помещения:

- кухонный блок – 27,68 м²

- санузел – 6,74 м²

3. Сведения об инженерно-технической оснащенности и антитеррористической защищенности объекта в соответствии с требованиями к системе антитеррористической защиты объектов, определяемыми Правительством Республики Казахстан

10. Субъект охранной деятельности (далее - СОД), оказывающий услуги по физической охране объекта.

Имеется сторожевая охрана;

11. Численность охраны объекта:

Всего задействовано сторожей: 1;

В рабочие дни с 7 часов 30 минут до 18 часов 00 минут;

С 18 00 часов до 7:30 охранная сигнализация с GSM оповещением и онлайн видеонаблюдением.

Выходные дни круглосуточно за счет охранной сигнализации с GSM оповещения через систему дозвона и смс сообщении директору.

Требования к телевизионной системе видеонаблюдения

№	Требование	Наличие	Примечание приложении отображается) (в не
1	- Наименование системы видеонаблюдения; - Количество и места размещения камер видеонаблюдения; - Наличие камер - Видимость видеокамер в темное время суток; - наличие функции записи и долговременного хранения (не менее 30 суток) - место размещения монитора локального пункта наблюдения	HIWatch На улице 4 видеокамеры по периметру Холле -1 На лестничном марше -2 В спортзале -1 В коридорах -3 В группах-4 В спальнях -3 В кухне-1 В кабинете методиста - 2 Всего : 21 С инфрокрасным подсвечиванием Запись производится на жесткий диск 1 месяц В кабинете методиста	

12. Наличие вооружения и специальных средств у работников охраны:

Служебное, табельное огнестрельное оружие не имеется;

Специальные средства не имеется;

Количество служебных (сторожевых) собак не имеется;

13. Субъект охранной деятельности, оказывающий услуги охраны объекта с помощью технических средств безопасности – не имеется;

14. Соответствие объекта предъявляемым требованиям по их антитеррористической защищенности.

- *степень соответствия: соответствует частично*

15. Сведения о принятых мерах по обеспечению антитеррористической защищенности объекта в соответствии с требованиями, определяемыми Правительством Республики Казахстан (оформляется отдельным приложением, являющимся неотъемлемой частью паспорта).

1) наличие на объекте жизнеобеспечения пакета документов, включающего:

- утвержденный план комплексных мероприятий по обеспечению пропускного режима, охраны и безопасности – *не имеется*;

- графики проведения аттестации кадров, занятий по обучению персонала навыкам действий в случае террористической угрозы – *имеется*;

- перечень агитационных материалов, в т.ч. памятки по действию персонала и должностных лиц при кризисной ситуации (поступление анонимного звонка о заложенном СВУ, захват заложников и т.д.) – *имеется*;

- акты обследований складов хранения оружия, боеприпасов, ВВ, сильнодействующих и ядовитых веществ, других уязвимых в диверсионном и террористическом отношении мест – *не имеется*;

- расстановка постов и нарядов охраны и использование ими охранного оборудования – *не имеется*;

2) соответствие инженерно-технических сооружений объекта требованиям безопасности, утвержденным ведомственными нормативными правовыми актами – *соответствует*;

3) плановое финансирование мероприятий по обеспечению защищенности объекта на текущий год – *проводится*;

4) оснащение объекта средствами коммуникации и связи, позволяющими обеспечить экстренное оповещение о возникшем ЧП, мобилизацию сил и средств для их ликвидации – *имеется*;

5) наличие схемы оповещения других ведомств и навыков реализации у персонала объекта при возникновении и/или угрозы ЧП – *имеется*;

6) обученность персонала объекта навыкам применения схем экстренного оповещения правоохранительных органов о возникновении возможной диверсионно-террористической угрозы

4. План объекта

Вид с северной стороны



Вид с западной стороны



Вход



Вид с южной
стороны



Вид с восточной
стороны



Вход №1.
Лестничный проем
на 2 этаж




Вход №1.
Лестничный проем
на 3 этаж




Коридор 3 этажа



5. Поэтажные планы здания

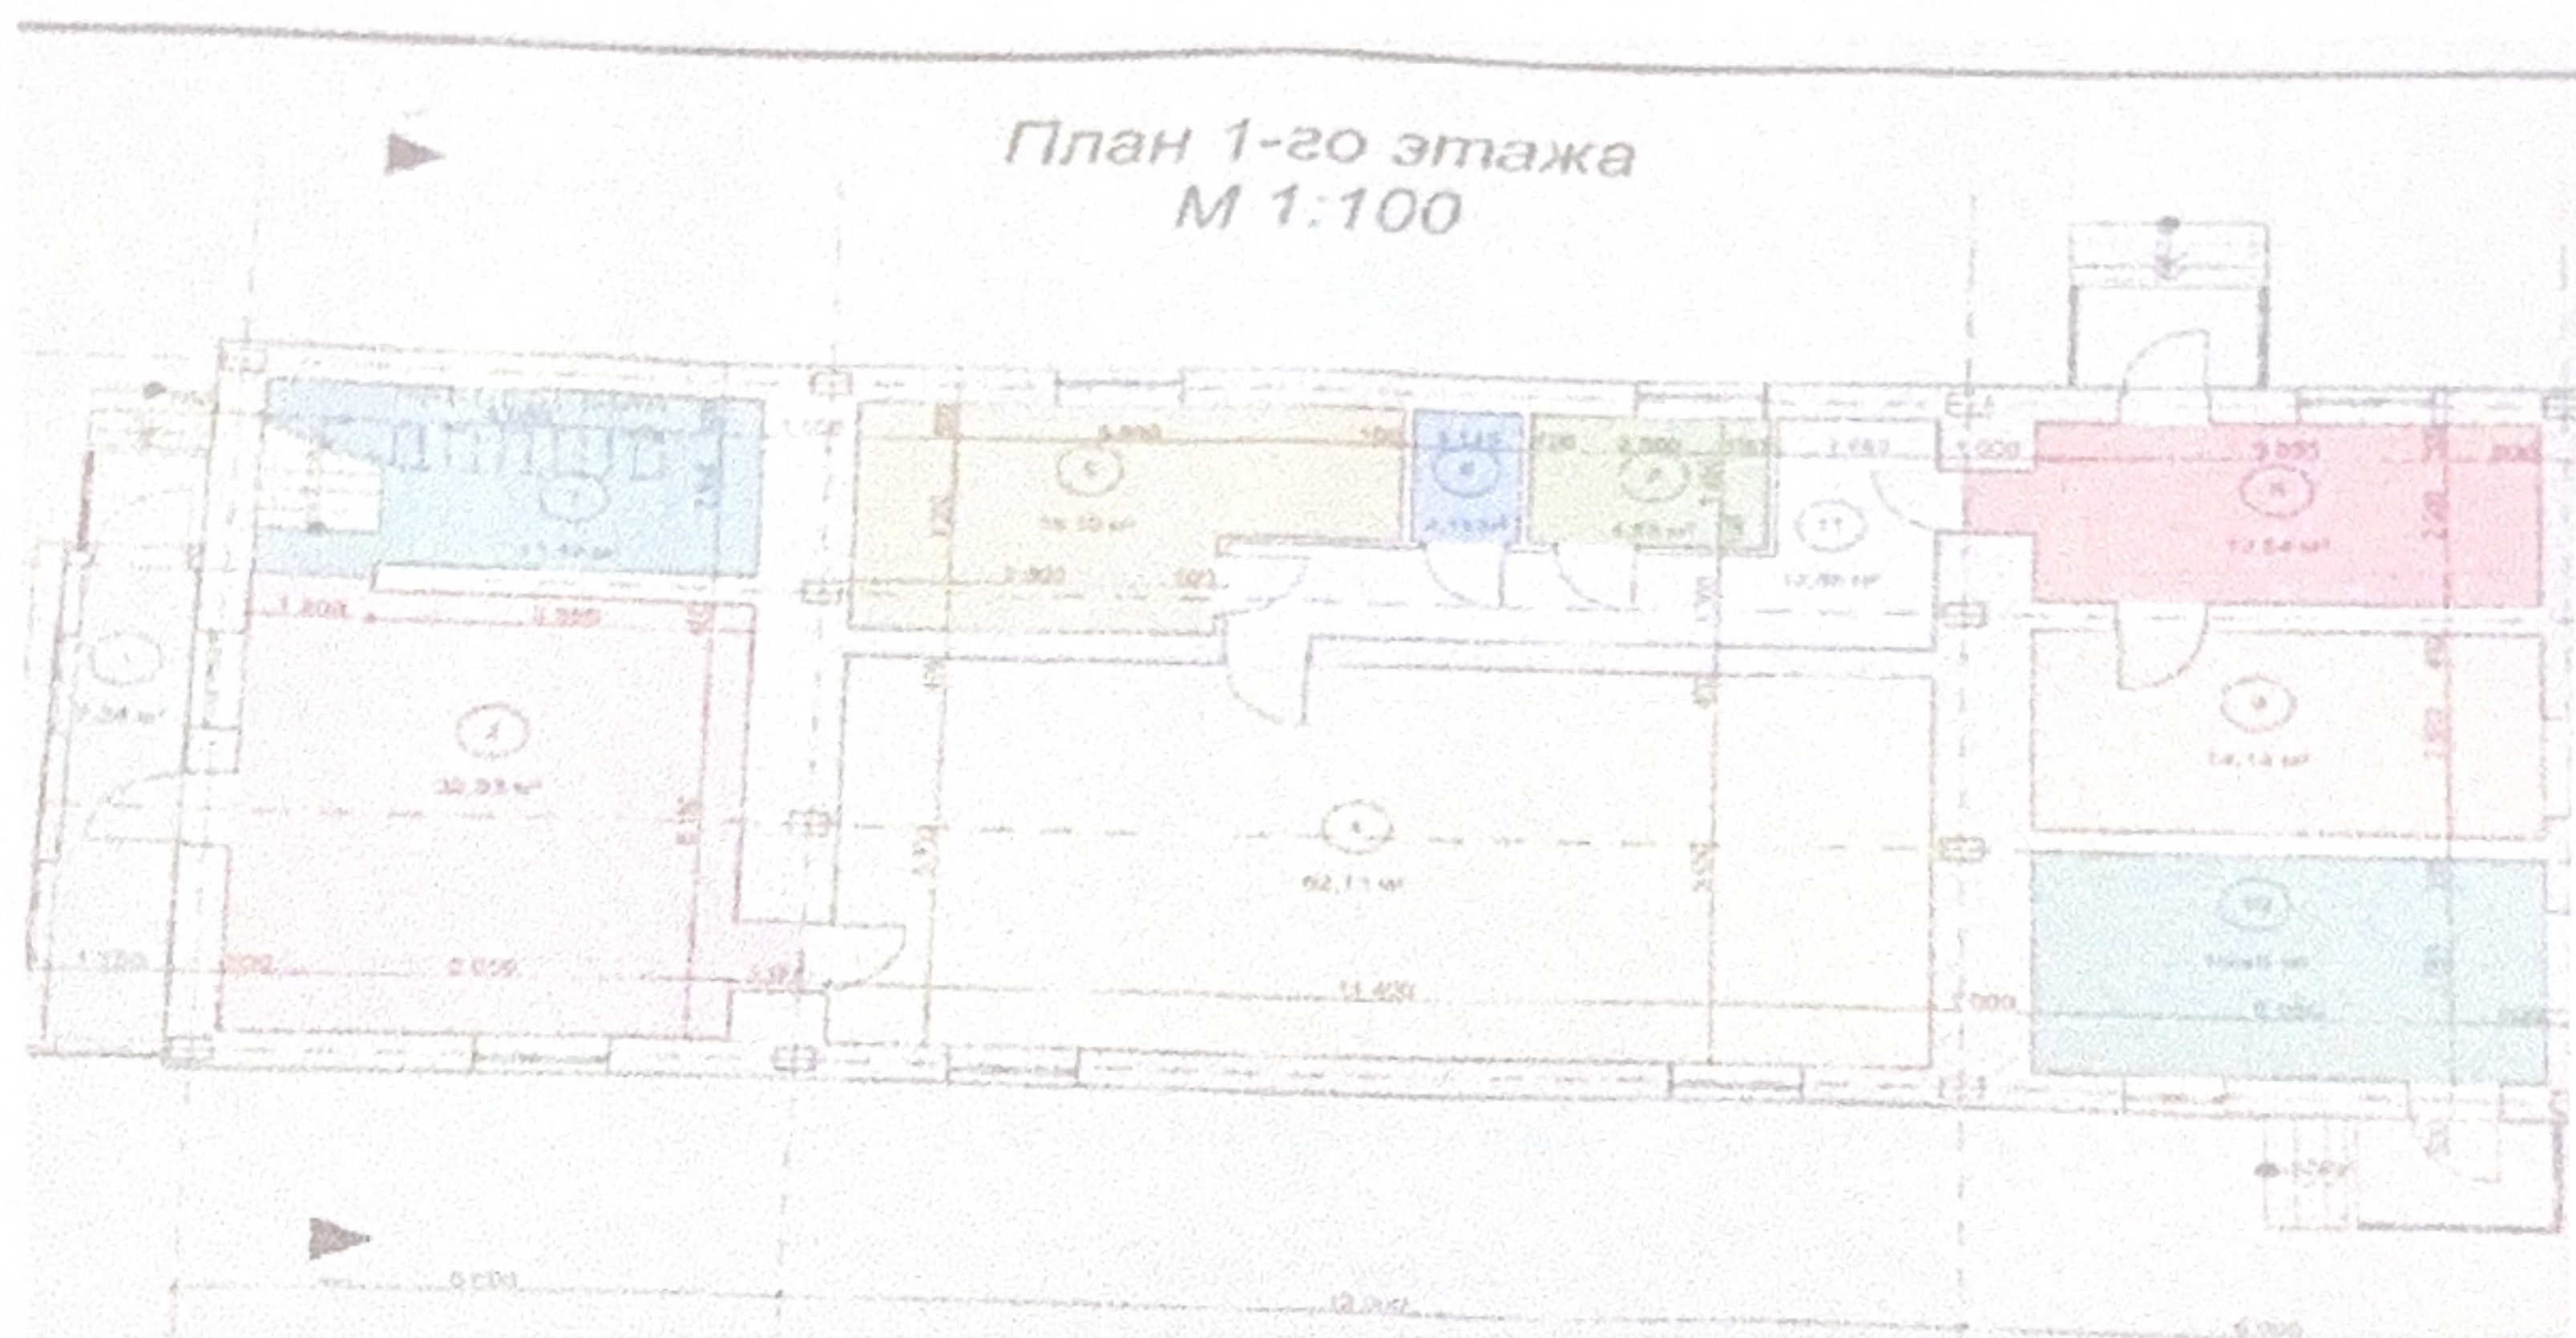


План -1 этаж

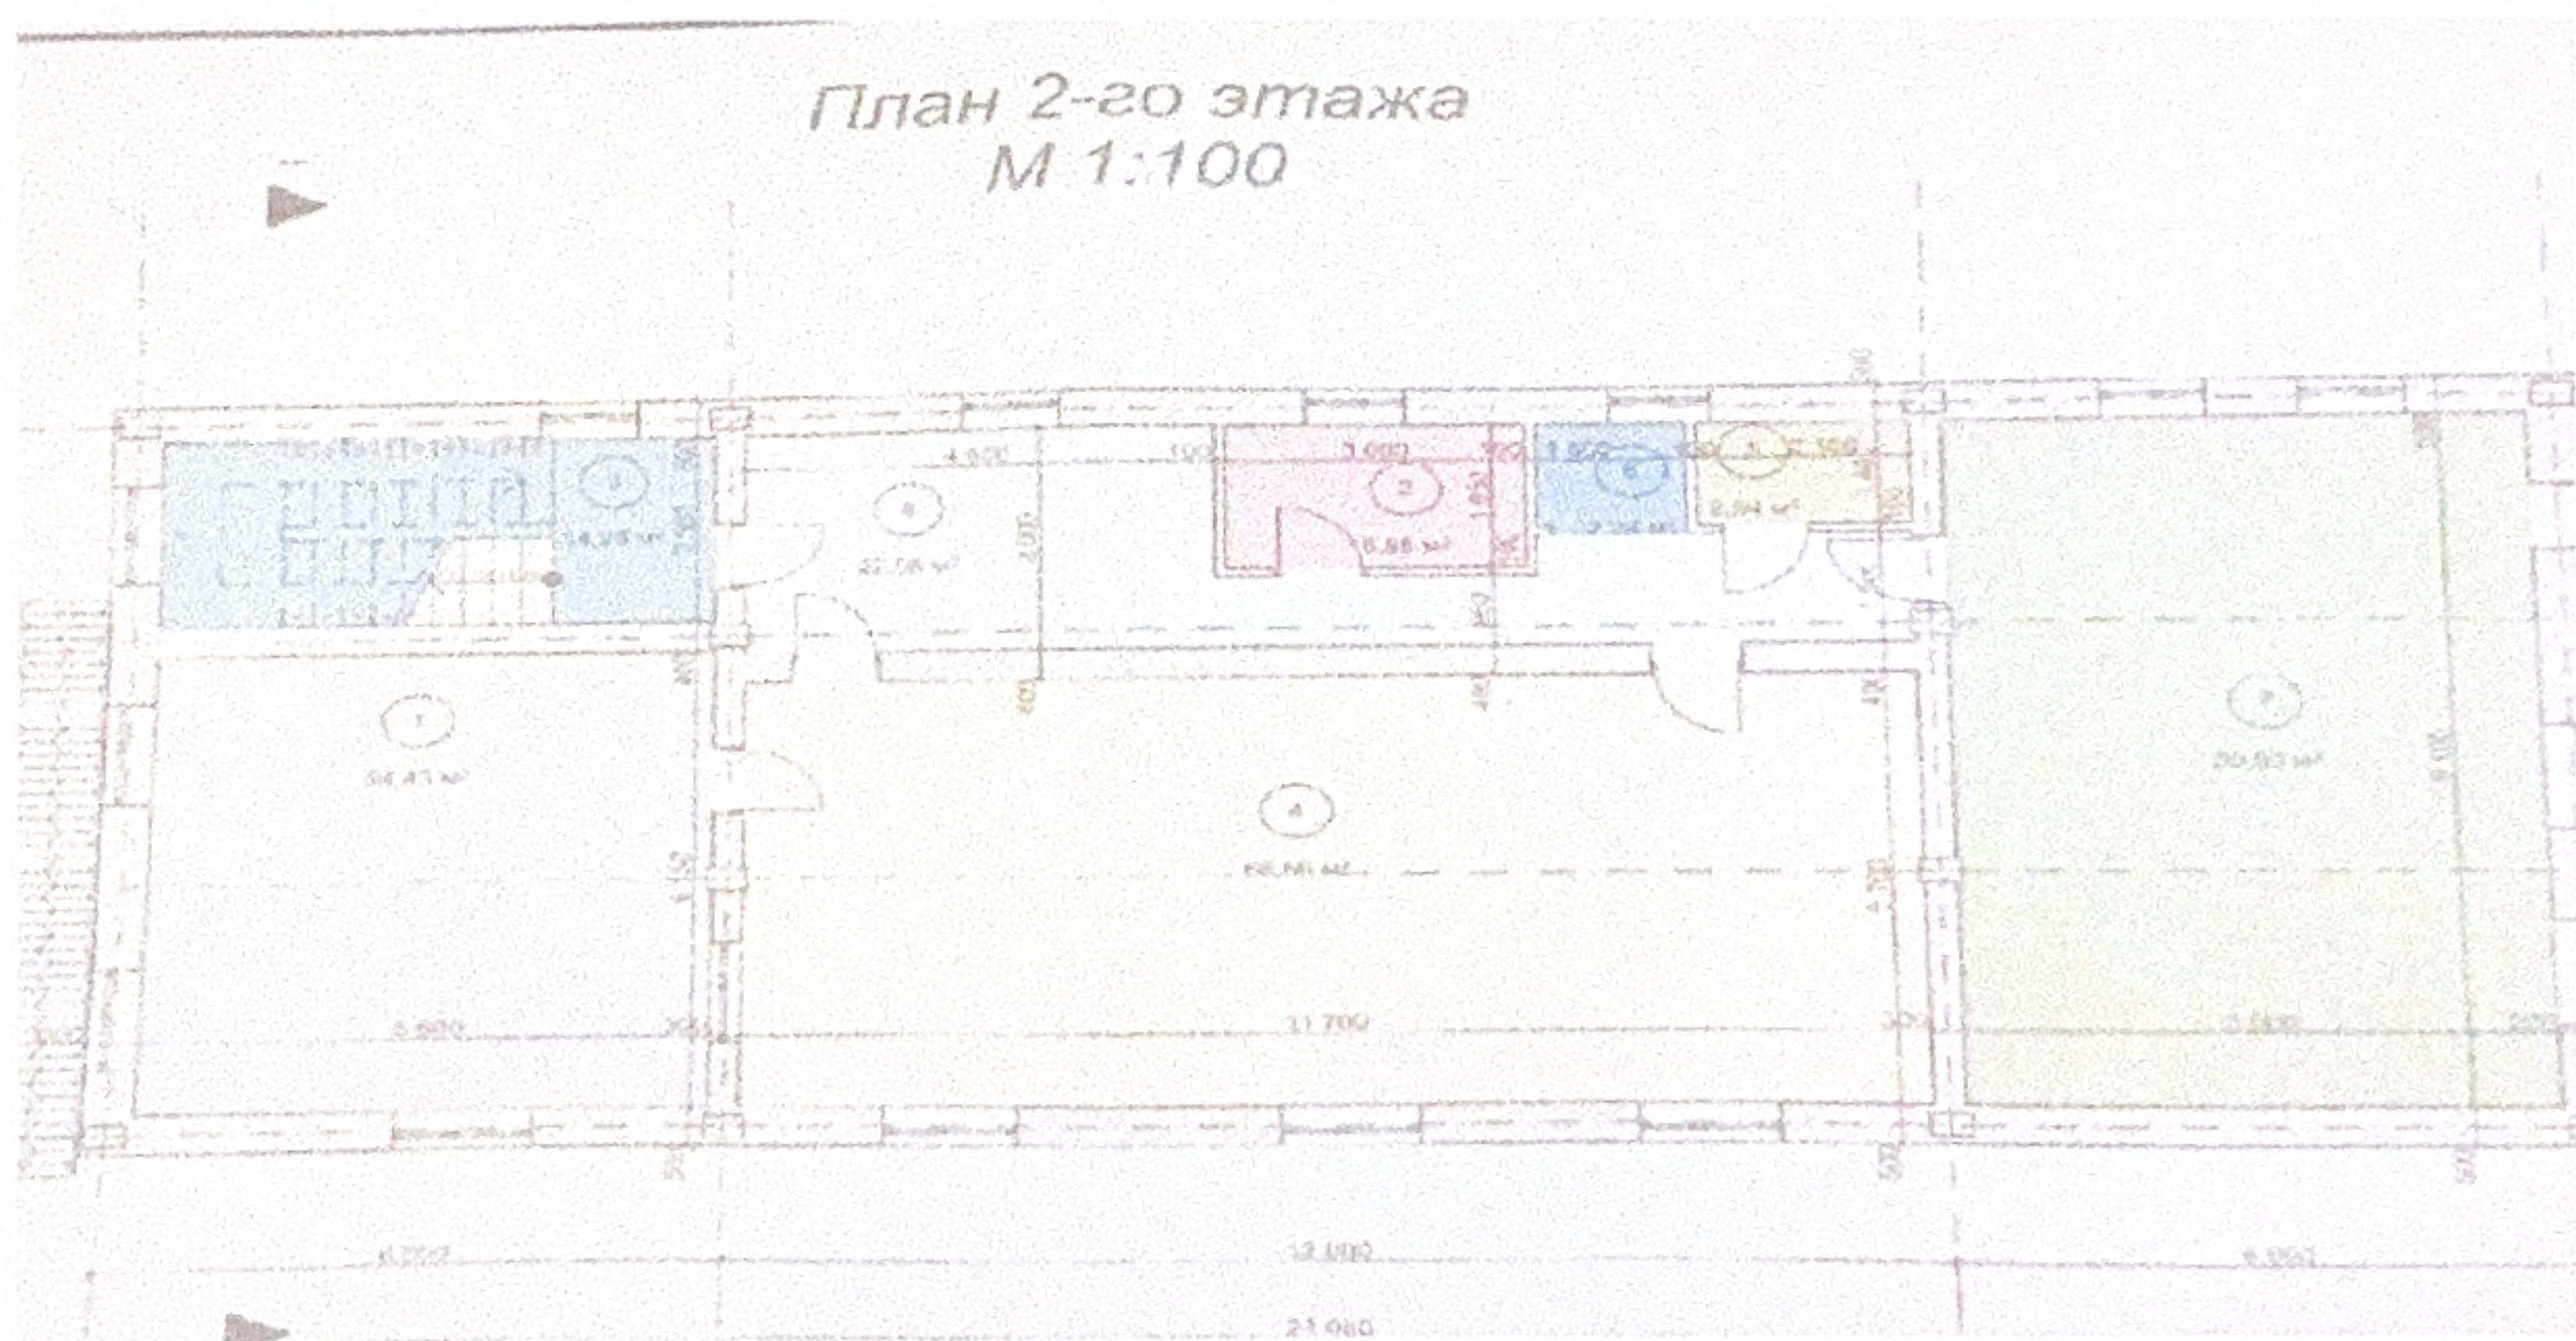

План – 2 этажа

План 3-го этажа
М 1:100

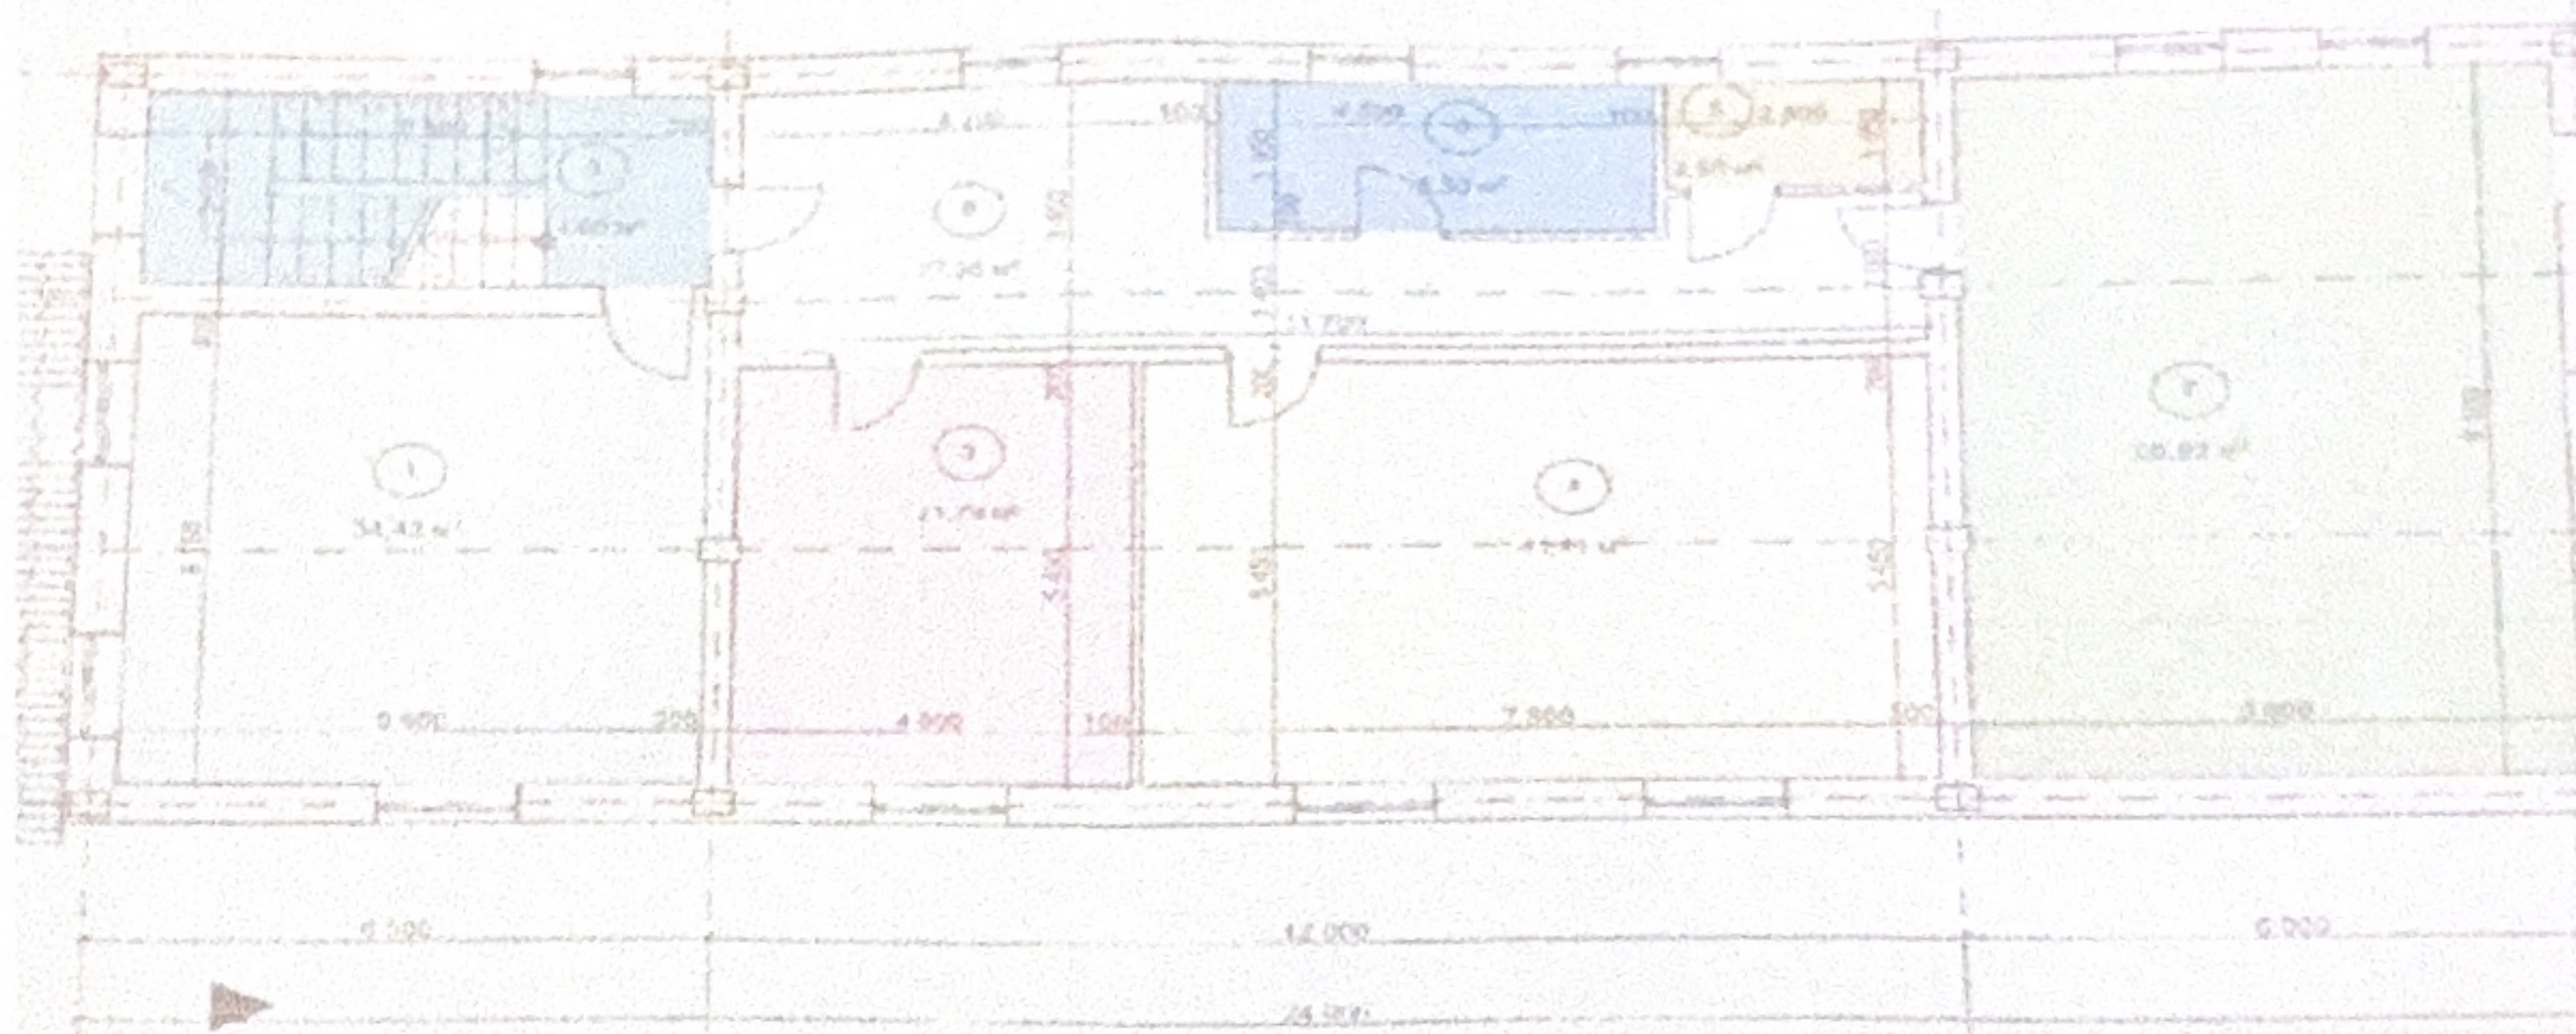

План 3- этажа

Приложение
к акту приема построенного объекта
в эксплуатацию собственником
самостоятельно
формы

Технические характеристики

наименование объекта	Общие сведения							Описание конструктивных элементов		
	число этажей	площадь застройки (м ²)	объем здания (м ³)	количество квартир	количество комнат	общая площадь (м ²)	жилая площадь (м ²)	фундамент	стены	кровля
	3	4	5	6	7	8	9	10	11	12
Котей дом	3	256,7	1790	1	8	596,6	296,5	Бетон	Кирпич	Металло черепица

вид отопления	Батуте устройство					
	электроснабжение	водоснабжение	горячее водоснабжение	канализация	газоснабжение	
	13	14	15	16	17	18
Печное и электрическое	Центральное	Скважина	-	Септик	-	-

Собственник объекта Норисова Жанат Амиргалиновна, Норисова Адина Алексовна и др.
город Нур-Султан, мкр. Урксер, ул. 201, д. 82

(фамилия, имя, отчество (при наличии), адрес места проживания, подпись, дата)
и подрядчик (если строительство объекта осуществлялось подрядным
способом)

(наименование организации, фамилия, имя, отчество (при наличии), должность,
подпись, дата, печать (при наличии))

г. Астана

10.04.2018 г.

Протокол испытаний по определению прочности
стационарных металлических лестниц

Дата проведения испытаний: 10.04.2018 год

Наименование организации проводившей испытание: АО "Индустриал"
Заказчик: И.И.И.И.И.

Наименование заказчика и объекта проведения испытаний: металлическая пожарная лестница в
детском саду по адресу: ЖМ Коян да, мкр.2В уч.79

Наименование технической документации: СТ РК 2218-2012

«Лестницы пожарные наружные стационарные и ограждения кровли»

суммарная длина конструкций 12,8 метров, 8 креплений.

Испытания проведены в дневное время суток, погода ясная сухая, температура воздуха -2°C.

Средства испытаний для определения прочности: Штангенциркуль, микрометр-Heometer 456,

электронный динамометр ДМС МГ-4, трос металлический ГОСТ 2688-80, карабин стальной
ГОСТ 7641-71.

В ходе проведения проверки выполнены следующие мероприятия:

1. Проверка основных размеров;
2. Проверка предельных отклонений размеров и форм;
3. Визуальная проверка целостности конструкций и их креплений;
4. Проверка качества сварных швов;
5. Проверка качества защитных покрытий;
6. Проверка требований к размещению лестниц;
7. Испытания ступеней лестницы на прочность;
8. Испытания балок крепления лестницы на прочность;
9. Испытания площадок и маршей лестниц на прочность;
10. Испытания ограждений лестниц на прочность;

В ходе визуального осмотра после проведения проверки деформаций и нарушений целостности
конструкций не обнаружено. Расчет величины нагрузки проведен в соответствии с СТ РК 2218-
2012.

Результаты испытаний:

№	Наименование испытываемого элемента конструкции	Количество испытываемых точек	Нагрузка/кг	Результаты испытаний
1	Испытания ступеней	12	140	Нет деформации
2	Испытания креплений	8	140	Нет деформации
3	Испытания тетивы	2	140	Нет деформации

Испытания проведены

И.И.И.И.И.



Технический отчет

проведения комплексной проверки электрической сети

ТОО «Арсенал», акционерный капитал
По адресу: ЖМ Кызыл, мкр. 13 ул. 13

г. Астана 2008 г.

Дата проверки «10» апреля 2018 г.

ТОО «Арсида», детский сад

По адресу: ЖМ Коянды, мкр.2В уч.79

Протокол № 1

Проверка силовых и осветительных проводов

№ п/п	Наименование электрооборудова- ния (линии)	Марка электро- проводки	Группа	Сопротивление изоляции, Мом								
				A-B	B-C	C-A	A-O	B-O	C-O	A-PE	B-PE	C-PE
Электропитовая. ВРУ.												
1	Ввод 1	АвБШб 4*150	1	1300	1300	1300	1300	1300	1300	1300	1300	1300
2	Ввод 2	АвБШб 4*150	11	1300	1300	1300	1300	1300	1300	1300	1300	1300
Электропитовая. ЦР 1												
3	Питание 1 этаж	ВВГ 5*10	1	600	600	600	600	600	600	600	600	600
4	Питание 2 этаж	ВВГ 5*10	2	630	630	630	630	630	630	630	630	630
5	Питание 3 этаж	ВВГ 5*10	3	600	600	600	600	600	600	600	600	600
6	Улич. подсветка	ВВГ 5*10	6	460	460	460	460	460	460	460	460	460
7	Блок № 2	ВВГ 5*10	9	440	440	440	440	440	440	440	440	440
8	Питание тех. этаж	ВВГ 5*10	10	670	670	670	670	670	670	670	670	670
Электропитовая. ЦР 2												
9	Питание 1 этаж	ВВГ 5*10	1	590	600	600	600	600	590	600	590	590
10	Питание 2 этаж	ВВГ 5*10	2	600	600	600	600	600	600	600	600	600
11	Питание 3 этаж	ВВГ 5*10	3	590	600	600	600	600	590	600	590	590
12	Блок № 1	ВВГ 5*6	6	460	460	460	460	460	460	460	460	460
13	Казахтелеком	ВВГ 5*6	7	440	440	440	440	440	440	440	440	440
Электропитовая. ЦС 1												
14	Общий	ВВГ 5*6	1	460	460	460	460	460	460	460	460	460
15	ЦР-1	ВВГ 5*4	1	390	390	390	390	390	390	390	390	390
16	Я 18-19	ВВГ 5*6	2	370	370	370	370	370	370	370	370	370
17	Тепл. узел	ВВГ 5*4	3	380	380	380	380	380	380	380	380	380
18	Освещение	ВВГ 5*6	4	410	410	410	410	410	410	410	410	410
19	Я 20-21	ВВГ 5*4	5	390	390	390	390	390	390	390	390	390
20	Насосы	ВВГ 5*6	6	410	410	410	410	410	410	410	410	410
21	Пожарная	ВВГ 5*4	7	370	370	370	370	370	370	370	370	370
Электропитовая. ЦС 2												
22	Общий	ВВГ 5*6	1	390	390	390	390	390	390	390	390	390
23	Кабинет № 2	ВВГ 5*4	1	370	370	370	370	370	370	370	370	370
24	Кабинет № 6	ВВГ 5*6	2	380	380	380	380	380	380	380	380	380
25	Кабинет № 9	ВВГ 5*4	3	410	410	410	410	410	410	410	410	410
26	Кабинет № 7	ВВГ 5*6	4	350	350	350	350	350	350	350	350	350
27	Кабинет № 5	ВВГ 5*6	5	380	380	380	380	380	380	380	380	380
28	Кабинет № 4	ВВГ 5*4	6	410	410	410	410	410	410	410	410	410

Проверка целостности жил кабеля проведена

Проверку произвел:

Сервис СК



По адресу: ЖМ Коянды, мкр.2В уч.79

Протокол №2

Проверка силовых и осветительных проводов

Проверка целостности жил кабелей проводки

Проверку производит:

Дата проверки «10» апреля 2018 г.

ТОО «Арента», детский сад

По адресу: ЖМ Коянды, мкр.2В уч.79

Протокол № 3

№ п/п	Наименование электрооборудования (линии)	Марка электропроводки	Способ и I _р защиты	R _{соед.} Ом	I _{к.с.д.} А
Электропитовая ВРУ					
1	Ввод 1	АВВШ-4*150	Рубильник	-	-
2	Ввод 2	АВВШ-4*150	Рубильник	-	-
Электропитовая ЦР 1					
3	Питание 1 этаж	ВВГ 5*10	Пл. вставка 100А	0,09	2100
4	Питание 2 этаж	ВВГ 5*10	Пл. вставка 100А	0,09	2100
5	Питание 3 этаж	ВВГ 5*10	Пл. вставка 100А	0,09	2100
6	Улич. подсветка	ВВГ 5*10	Пл. вставка 100А	0,09	2100
7	Блок № 2	ВВГ 5*10	Пл. вставка 100А	0,09	2100
8	Питание подвал	ВВГ 5*10	Пл. вставка 100А	0,09	2100
Электропитовая ЦР 2					
9	Питание 4 этаж	ВВГ 5*10	Пл. вставка 250А	0,03	4480
10	Питание 5 этаж	ВВГ 5*10	Пл. вставка 250А	0,03	4480
11	Питание 3 этаж	ВВГ 5*10	Пл. вставка 250А	0,03	4480
12	Блок № 1	ВВГ 5*6	Пл. вставка 100А	0,07	1920
Электропитовая ЦС 1					
14	Общий	ВВГ 5*6	Автомат С80	0,23	850
15	ЦР-1	ВВГ 5*4	Автомат С63	0,32	850
16	Я 18-19	ВВГ 5*6	Автомат С40	0,35	850
17	Тепл. узел	ВВГ 5*4	Автомат С40	0,38	850
18	Освещение	ВВГ 5*6	Автомат С40	0,35	850
19	Я 20-21	ВВГ 5*4	Автомат С40	0,37	850
20	Освещение внутреннее	ВВГ 5*4	Автомат С25	0,50	435
Электропитовая ЦС 2					
21	Общий	ВВГ 5*6	Автомат С100	0,17	1050

Проверка целостности жил кабеля проведена

Проверку произвел:

Александр С. Сидоров



да проверки «10» апреля 2018 г.

ТОО «Арсн.12», дотсидий сэл

По адресу: ЖМ Кошда, мкр.2В уч.79

Протокол № 4

Проверка целостности жил кабеля проведена

Проверку произвел:

Дата проверки «10» апреля 2018 г.

ТОО «Арсена», детский сад

По адресу: ЖМ Коянды, мкр.2В уч.79

ПРОТОКОЛ № 5

Проверка заземляющего устройства и заземления элементов электроустановок

Проверка целостности жил кабеля проведена

Продолжи писать:

Паспорт

антитеррористической защищенности

ТОО «Арсипла» частный детский сад «Ақбөпе»

Целиноградский район, с.Коянды